

EPIGRAFE 1

CALLEJERO

EPIGRAFE 1- CALLEJERO

LISTADO DE CALLEJERO ORDENADO POR CODIGO PADRON

CODIGO	PADRÓN	VIA	DENOMINACIÓN	LONGITUD (MTR)	ANCHO (MTR)	DESDE	HASTA
00001	CL	ALAMO, DEL		82	6	CALLE MAYOR	PLAZA DEL ALAMO
00002	PZ	ALAMO, DEL		20	14	CALLE FLOR	CALLE MIRAFLORES
00003	CL	ALCALDE ANTONIO JIMENEZ		355	10	CALLE MARIPAZ	CALLE EL CALLEJON
00004	CL	ALDEBARAN		644	10	PASEO ARROYO	LIMITE ZONA URBANA
00005	AV	ALEJANDRO RUBIO, DE		1065	9	CALLE DEL POZO	CARRETERA DE SOTO DEL REAL
00006	TR	ALEJANDRO RUBIO, DE		60	6	AVENIDA ALEJANDRO RUBIO	TRAVESIA DE ALEJANDRO RUBIO, 9
00007	CL	ALTAIR		100	9	PASEO ARROYO	CALLE CASTOR
00008	CL	ANDRES SEGOVIA		81	7	COLONIA PRADERA	CALLE CHOZAS
00009	CL	ANGEL REVILLA		208	7	CALLE VICTORIO JUNCO	CTRA. NAVALAFUENTE
00010	CL	ANTARES		139	9	CALLE MIÑO	CALLE CASTOR
00011	CL	ANTONIO BIENVENIDA		214	7	CALLE CESAR RINCON	CALLE ANTONIO ORDOÑEZ
00012	CL	ANTONIO MACHADO		218	8	CALLE DEL CAÑO	CALLE PRADO PANETE
00013	CL	ANTONIO ORDOÑEZ		265	10	CALLE CESAR RINCON	CALLE MANOLETE
00014	CL	ARQUITECTURA		187		CALLE DE CHOZAS	CALLE MUSICA
00015	PS	ARROYO		471	18	CALLE CHOZAS	CALLE GUADALCAMPO
00016	CL	ARROYO SEQUILLO		167	11	CALLE CALLEJON	CARRETERA DE COLMENAR VIEJO
00017	CL	ARTES		187		CALLE CHOZAS	CALLE MUSICA
00018	CL	AVIOR		121	9	CALLE MIÑO	CALLE CASTOR
00019	CL	BUENOS AIRES		170	5	AVENIDA DE ALEJANDRO RUBIO	PLAZA CHAMBERI
00020	TR	BUENOS AIRES		76	5	CALLE BUENOS AIRES	CALLE MAYOR
00021	CL	CALERIZA		554	7	AVENIDA DE ALEJANDRO RUBIO	CAMINO DE LAS HAZAS
00022	CL	CALLEJON, DEL		507	9	CARRETERA VIEJA DEL PANTANO	CARRETERA DE COLMENAR VIEJO
00023	CL	CAMINO DEL RIO		357	5	CALLE DEL FRESNO	COLONIA DEL RIO
00024	CL	CAÑO, DEL		377	7	CALLE MAYOR	CALLE CARRETAS
00025	CL	CAPELLA		749	10	CALLE MIÑO	CALLE SIRIUS
00026	CL	CARNICERIA		220	5	PLAZA CONSISTORIAL	CALLE CARRETAS
00027	TR	CARNICERIA		89	4	CALLE CARNICERIA	PLAZA DE LA LIBERTAD
00028	CJ	CARNICERIA		32	7	CALLE CARNICERIA	CALLE CARRETAS
00029	TR	CARRETAS		76	4	CALLE CARRETAS	CALLE CARNICERIA
00030	CL	CARRETAS		218	6	PLAZA EGIDO	CR. DE COLMENAR VIEJO
00031	CL	CASTOR		272	10	CALLE CAPELLA	CALLE ALDEBARAN
00032	CL	CAZ		81	4	CALLE MAYOR	CAMINO DEL RIO
00033	AV	CESAR RINCON		510	9	CTRA. SOTO DEL REAL	LIMITE ZONA URBANA
00034	PZ	CHAMBERI		14	12	CALLE BUENOS AIRES	CALLE MAYOR
00035	AV	CHOPERA LA		150		CTRA. TORRELAGUNA	CTR. VIEJA DEL PANTANO
00036	CM	CHOZAS		1547	8	CALLE DEL CAÑO	LIMITE ZONA URBANA
00037	CL	CIGUEÑAS		212	7	CALLE DEL CAÑO	CALLE PRADO PANETE
00038	CR	COLMENAR VIEJO		1154	9	CALLE DEL CAÑO	CR. DE COLMENAR VIEJO
00039	PZ	CONSISTORIAL		40	20	PLAZA DE LA LIBERTAD	CALLE EGIDO
00040	CL	CURRO ROMERO		114	7	CALLE CESAR RINCON	CALLE MANOLETE
00041	CL	DENEB		228	10	CALLE CAPELLA	CALLE ALDEBARAN
00042	CL	DOMINGO ORTEGA		181	7	CALLE CESAR RINCON	CALLE EL CORDOBES
00043	CL	DUERO		144	7	CALLE OLMOS	CALLE MIÑO
00044	CL	EBRO		386	8	CALLE OLMOS	CALLE MIÑO
00045	CL	EGIDO		502	11	PLAZA CONSISTORIAL	CR. DE TORRELAGUNA
00046	PZ	EGIDO		30	30	CALLE EGIDO	CALLE MAYOR
00047	CL	EL ALISO		120		CALLE PALENQUE	CALLE ENCINAS
00048	CL	EL CORDOBES		112	9	CALLE CESAR RINCON	CALLE DOMINGO ORTEGA
00049	CL	ENCINAS LAS		184		CALLE FRESNO	CALLE PRADOS DEL CAZ
00050	CL	ENEBROS		79	7	CALLE ROBLES	AVENIDA ALEJANDRO RUBIO
00051	CL	ERAS DE ABAJO		243	4	AVENIDA ALEJANDRO RUBIO	CALLE ERAS DEL MEDIO
00052	CL	ERAS DE ARIIBA		199	8	AVENIDA DE ALEJANDRO RUBIO	CALLE DEL ESPINAR

CODIGO	LONGITUD		ANCHO	DESDE	HASTA
PADRÓN VIA	DENOMINACIÓN	(MTR)	(MTR)		
00053	CL ERAS DEL MEDIO	360	8	AVENIDA ALEJANDRO RUBIO	CAMINO CHOZAS
00054	CL ESCULTURA	146		CALLE CHOZAS	CALLE MUSICA
00055	CL ESPARTACO	247	7	CALLE JULIO APARICIO	CALLE ORTEGA CANO
00056	CL ESPINAR, DEL	302	8	CALLE MAYOR	AVENIDA ALEJANDRO RUBIO
00057	CL ETAMIN	262	10	CALLE CHOZAS	CALLE ALDEBARAN
00058	CL FEDERICO GARCIA LORCA	222	8	CALLE CIGUEÑAS	CALLE PRADO PANETE
00059	CL FELICITAS MARQUEZ	189	6	CTRA. NAVALAFUENTE	CALLE FELICITAS, 8
00060	CL FLOR	68	5	PLAZA ALAMO	CALLE CAZ
00061	CL FRAGUA, DE LA	207	6	CALLE MAYOR	CALLE PALENQUE
00062	TR FRAGUA, DE LA	111	4	CALLE FRAGUA	CALLE FELICITAS MARQUEZ
00063	CL FRESNO	206	4	CALLE MIRAFLORES	CAMINO DEL RIO
00064	CM FUENTE GRANDE	234	5	AVENIDA VIRGEN ESPINAR	CAMINO MAJALGAR
00065	CJ FUENTE GRANDE	205	5	CALLE VIRGEN DEL ESPINAR	CALLEJON FUENTE GRANDE, 7
00066	CL GUADALCAMPO	1300	6	CALLE RESIDENCIAL GUADALIX II	CALLE GUADALCAMPO, 132
00067	CL GUADALQUIVIR	430	8	CALLE CHOZAS	CALLE CHOZAS
00068	CL GUADIANA	126	8	CALLE DUERO	CALLE EBRO
00069	CL HADAR	257	10	CALLE CHOZAS	CALLE ALDEBARAN
00070	CM HAZARRUBIA	550	5	CALLE PRADO PANETE	CAMINO HAZARRUBIA
00071	CM HAZAS, DE LAS	327	3	AVENIDA DE ALEJANDRO RUBIO	CALLE CALERIZA DE LA HORCA
00072	TR HOSPITAL	41	6	CALLE HOSPITAL	CALLE CARNICERIA
00073	CL HOSPITAL	85	5	CALLE CARNICERIA	CALLE DEL CAÑO
00074	CL HOZ	78	4	CALLE ERAS DE ABAJO	CALLE ERAS DEL MEDIO
00075	TR IGLESIA, DE LA	34	3	PLAZA PIO XII	CALLE EGIDO
00076	CL IGLESIA, DE LA	62	7	CR. DE NAVALAFUENTE	PLAZA PIO XII
00077	CL ISAAC ALBENIZ	172	10	COLONIA LA PRADERA	CALLE CHOZAS
00078	CL IZAR	212	10	CALLE CAPELLA	CALLE ALDEBARAN
00079	CL JARAMA	159	7	CALLE GUADALQUIVIR	CALLE GUADALQUIVIR
00080	CL JOSE MARIA MANZANARES	57	8	CALLE ORTEGA CANO	CALLE ESPARTACO
00081	CL JUCAR	187		CALLE OLMOS	CALLE OLMOS
00082	CL JULIO APARICIO	124	9	CTRA. SOTO DEL REAL	CALLE ESPARTACO
00083	CL LAGUNA, LA	130	6	CALLE MAYOR	CALLE DEL CAÑO
00084	PZ LIBERTAD, DE LA	23	16	CALLE LAGUNA	CALLE DEL POZO
00085	CL LOS CHOPOS			CALLE MAYOR	CALLE ESPINAR
00086	CL MANOLETE	336	10	CALLE CESAR RINCON	CALLE ANTONIO ORDOÑEZ
00087	CL MANOLO VAZQUEZ	133	6	CALLE CESAR RINCON	CALLE ANTONIO ORDOÑEZ
00088	CL MANUEL DE FALLA	123	10	COLONIA LA PRADERA	CALLE CHOZAS
00089	CL MANZANARES	240	8	CALLE ROSALES	CALLE GUADALQUIVIR
00090	CL MAR CANTABRICO	170	8	CALLE ALCALDE ANTONIO JIMENEZ	CALLE EL CALLEJON
00091	CL MAR MEDITERRANEO	202	8	CALLE ALCALDE ANTONIO JIMENEZ	CALLE EL CALLEJON
00092	CL MAR MENOR	91	9	CALLE ALCALDE ANTONIO JIMENEZ	CALLE EL CALLEJON
00093	CL MARIPAZ	222	7	CALLE CARRETAS	CALLE EGIDO
00094	CL MARQUES	124	8	CALLE RESIDENCIAL GUADALIX	CALLE LA CALERIZA
00095	CL MAYOR	868	6	PLAZA EGIDO	CALLE ESPINAR
00096	TR MAYOR	36	6	CALLE MEDIODIA	CALLE MAYOR
00097	CL MEDIODIA	86	4	AVENIDA ALEJANDRO RUBIO	PLAZA CHAMBERI
00098	CL MIMOSA	292	10	CALLE CHOZAS	CALLE ALDEBARAN
00099	CL MIÑO	332	12	CALLE CHOZAS	PASEO ARROYO
00100	CR MIRAFLORES	295	7	CTRA. SOTO DEL REAL	FIN LIMITE URBANO
00101	CL MIRAFLORES	220	5	PLAZA ALAMO	PLAZA CHAMBERI
00102	CL MIRALPANTANO	2043	7	CARRETERA DE COLMENAR VIEJO	CALLE MIRALPANTANO, 154
00103	CL MOLINO VIEJO	93	4	CALLE MIRAFLORES	CALLE MAYOR
00104	CL MUSICA	308		CALLE CHOZAS	CALLE ARTES
00105	CL NAJARRA	49	5	CALLE NAJARRA	CALLE EGIDO
00106	CR NAVALAFUENTE	369	6	CALLE MAYOR	FIN LIMITE URBANO
00107	CL NOGAL	135	6	AVENIDA ALEJANDRO RUBIO	CALLE CHOZAS
00108	CL NUNKI	285	10	CALLE CHOZAS	CALLE ALDEBARAN
00109	CL OLMOS, LOS	390	6	CALLE CHOZAS	CALLE CALERIZA
00110	CL ORTEGA CANO	36	7	CALLE JOSE M MANZANARES	CALLE ESPARTACO

CÓDIGO PADRÓN VIA		DENOMINACIÓN	LONGITUD (MTR)	ANCHO (MTR)	DESDE	HASTA
00111	CL	PACO CAMINO	89	6	CALLE CESAR RINCON	CALLE DOMINGO ORTEGA
00112	CL	PALENQUE	187	5	CALLE LA FRAGUA	PLAZA ALAMO
00113	CL	PARQUE SIERRA	117	6	CALLE SAN PEDRO	CALLE PRADO PANETE
00114	CL	PEÑA DEL AGUA	710	6	CARRETERA DE COLMENAR VIEJO	CALLE PEÑA DEL AGUA, 85
00115	CL	PEPE LUIS VAZQUEZ	104	6	CALLE CESAR RINCON	CALLE DOMINGO ORTEGA
00116	CM	PILANCON	162	8	CTRA. VIEJA DEL PANTANO	CAMINO PILANCON, 13
00117	CL	PINTURA	117		CALLE CAMINO CHOZAS	CALLE ARTES
00118	PZ	PIO XII	37	20	PLAZA EGIDO	CALLE IGLESIA
00119	CL	POLARIS	192	10	CALLE CAPELLA	CALLE ALDEBARAN
00120	CL	POZO	93	9	CALLE FRAGUA	CALLE CAÑO
00121	TR	POZO, DEL	44	4	CALLE DEL POZO	CALLE MAYOR
00122	CL	PRADO DE LA NORIA	123	7	CALLE CHOZAS	CALLE ERAS DE ABAJO
00123	CL	PRADO DEL ENDRINAL	147	9	CTRA. SOTO DEL REAL	FIN LIMITE URBANO
00124	CL	PRADO PANETE	402	6	CAMINO DE LAS CHOZAS	CARRETERA DE COLMENAR VIEJO
00125	CL	PRADOS DEL CAZ	151		CALLE PALENQUE	CALLE PRADOS DEL CAZ
00126	CL	REAL DE GUADALIX	105		CALLE SAN PEDRO	CALLE PRADO PANETE
00127	CL	RESIDENCIAL GUADALIX I	172	9	AVENIDA ALEJANDRO RUBIO	CALLE GUADALCAMPO
00128	CL	RESIDENCIAL GUADALIX II	100	5	CALLE RESIDENCIAL GUADALIX I	CALLE GUADALCAMPO
00129	CL	RESIDENCIAL JARDIN	120	12	RESIDENCIAL JARDIN	CALLE DEL ESPINAR
00130	CR	RESIDENCIAL OLMA	96	8	RESIDENCIAL OLMA	AVENIDA ALEJANDRO RUBIO
00131	CL	RETAMA	208	5	CALLE PRADO PANETE	CTRA. COLMENAR VIEJO
00132	CL	RINCONCILLO	139	6	CALLE MAYOR	CALLE MAYOR
00133	CM	RIO, DEL	384	4	CALLE DEL ESPINAR	CAMINO DEL RIO
00134	CL	ROBLES	93	7	CALLE ENEBROS	CALLE ENEBROS
00135	CL	ROMERO	77	5	CALLE RETAMA	CALLE TOMILLO
00136	CL	ROSALES	198	6	CAMINO DE LAS HAZAS	AVENIDA ALEJANDRO RUBIO
00137	CL	SAN JUAN BAUTISTA	73	7	CALLE HOSPITAL	CALLE SAN JUAN BAUTISTA, 10
00138	CL	SAN PEDRO	272	7	CALLE CIGUEÑAS	CALLE PRADO PANETE
00139	CL	SAUCES	305		RIO	CALLE FRESNO
00140	CL	SEGURA	247		CALLE OLMOS	CALLE MIÑO
00141	CL	SIRIUS	188	10	CALLE CAPELLA	CALLE ALDEBARAN
00142	CR	SOTO DEL REAL	3760	7	CARRETERA DE COLMENAR VIEJO	CARRETERA SOTO DEL REAL
00143	CL	TAJO	93	7	CALLE MANZANARES	CALLE EBRO
00144	CL	TEJERA	227	9	CR SOTO DEL REAL	CR DE MIRAFLORES
00145	CL	TERESA HERNAN GARCIA	84	7	CARRETERA NAVALAFUENTE	CALLE ANGEL REVILLA
00146	CL	TOMILLO	109	6	CALLE RETAMA	CALLE ROMERO
00147	CR	TORRELAGUNA	261	6	CALLE EGIDO	CARRETERA DE TORRELAGUNA
00148	CL	TRILLA	37	4	AVENIDA ALEJANDRO RUBIO	CALLE LA TRILLA, 15
00149	CL	VICTORIO JUNCO	193	6	AVENIDA VIRGEN ESPINAR	CALLE ANGEL REVILLA
00150	CR	VIEJA DEL PANTANO	336	7	CALLE EGIDO	FIN LIMITE URBANO
00151	CL	VILLAR DEL RIO				
00152	CL	VILLAS DE GUADALIX	313	6	CALLE MARQUES	CALLE GUADALCAMPO
00153	TRV	VIRGEN DEL ESPINAR	65		AVDA VIRGEN DEL ESPINAR	CALLE IGLESIA
00154	AV	VIRGEN DEL ESPINAR	374	8	PLAZA PIO XII	CARRETERA DE TORRELAGUNA

DESDE: CALLE MAYOR

ESCALA 1:1000

HASTA: PLAZA DEL ALAMO



LONGITUD: 82 m

ANCHO: 6 m

MUNICIPIO: GUADALIX DE LA SIERRA

PLAZA DEL ALAMO

DESDE: CALLE FLOR

ESCALA 1:1000

HASTA: CALLE MIRAFLORES



LONGITUD: 20 m

ANCHO: 14 m

MUNICIPIO: GUADALIX DE LA SIERRA
CALLE ALCALDE ANTONIO JIMENEZ
DESDE: CALLE MARIPAZ

ESCALA 1:1500
HASTA: CALLE EL CALLEJON



LONGITUD: 355 m

ANCHO: 10 m

MUNICIPIO: GUADALIX DE LA SIERRA

CALLE ALDEBARAN

DESDE: PASEO ARROYO

ESCALA 1:3500

HASTA: LIMITE ZONA URBANA



LONGITUD: 644 m

ANCHO: 10 m


MUNICIPIO: GUADALIX DE LA SIERRA

TRAVESIA ALEJANDRO RUBIO

DESDE: AVENIDA ALEJANDRO RUBIO

ESCALA 1:1000

HASTA: TRAVESIA DE ALEJANDRO RU

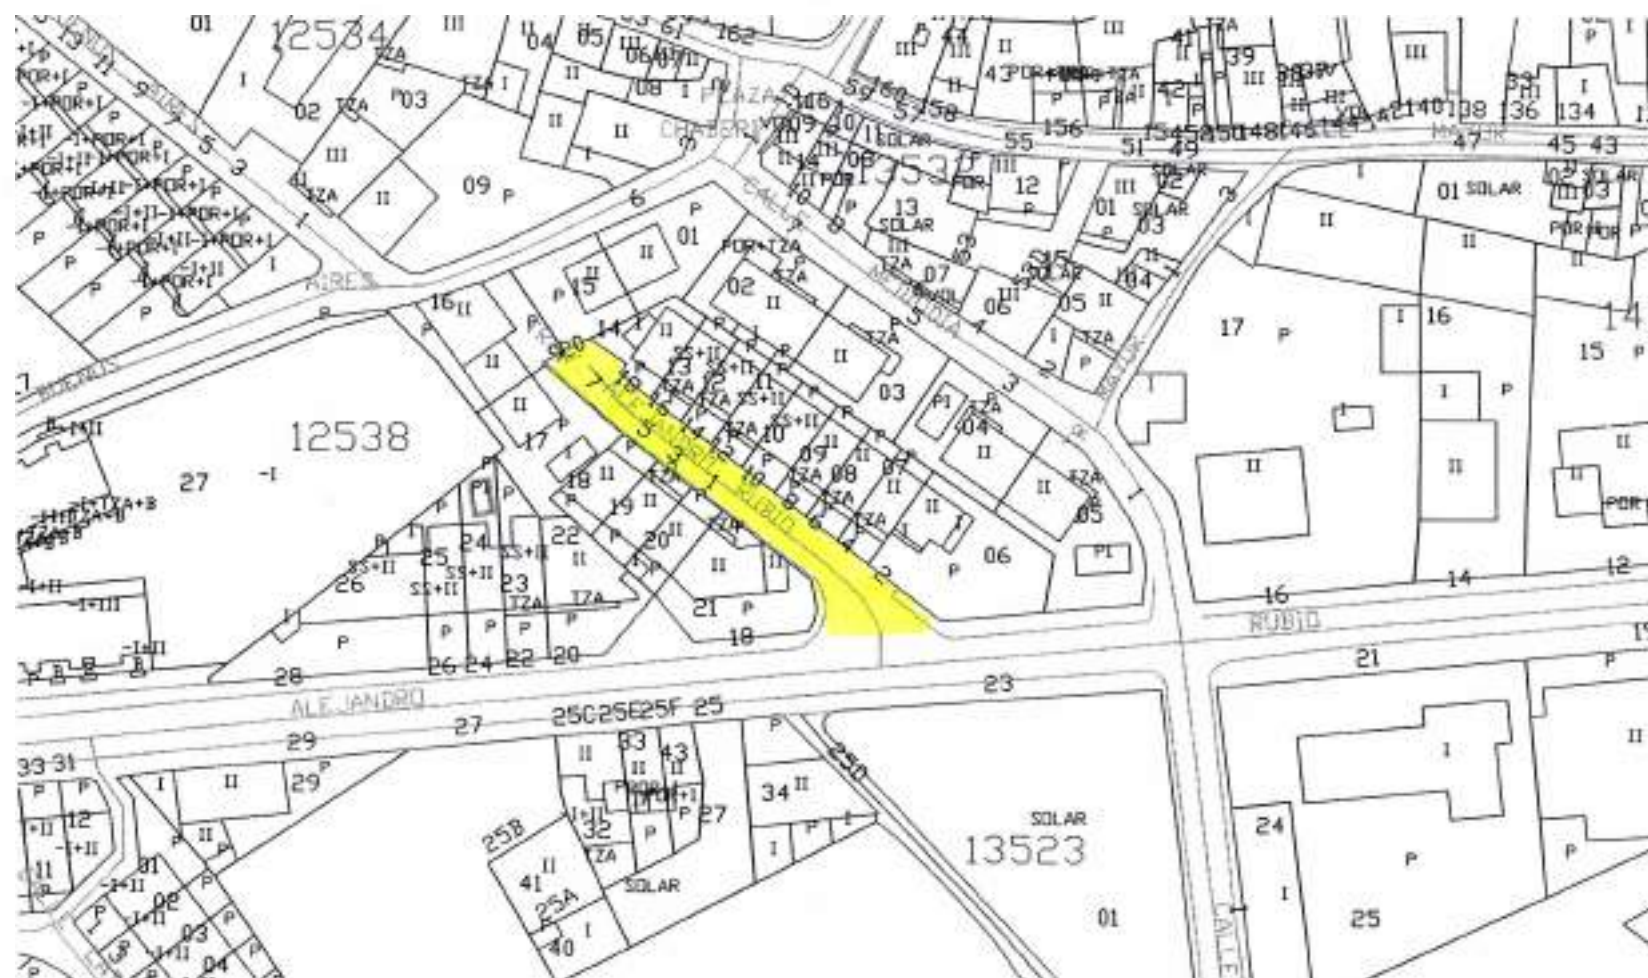


LONGITUD: 60 m

ANCHO: 6 m

MUNICIPIO: GUADALIX DE LA SIERRA
AVENIDA ALEJANDRO RUBIO
DESDE: CALLE DEL POZO

ESCALA 1:5000

HASTA: CARRETERA DE SOTO DEL RE

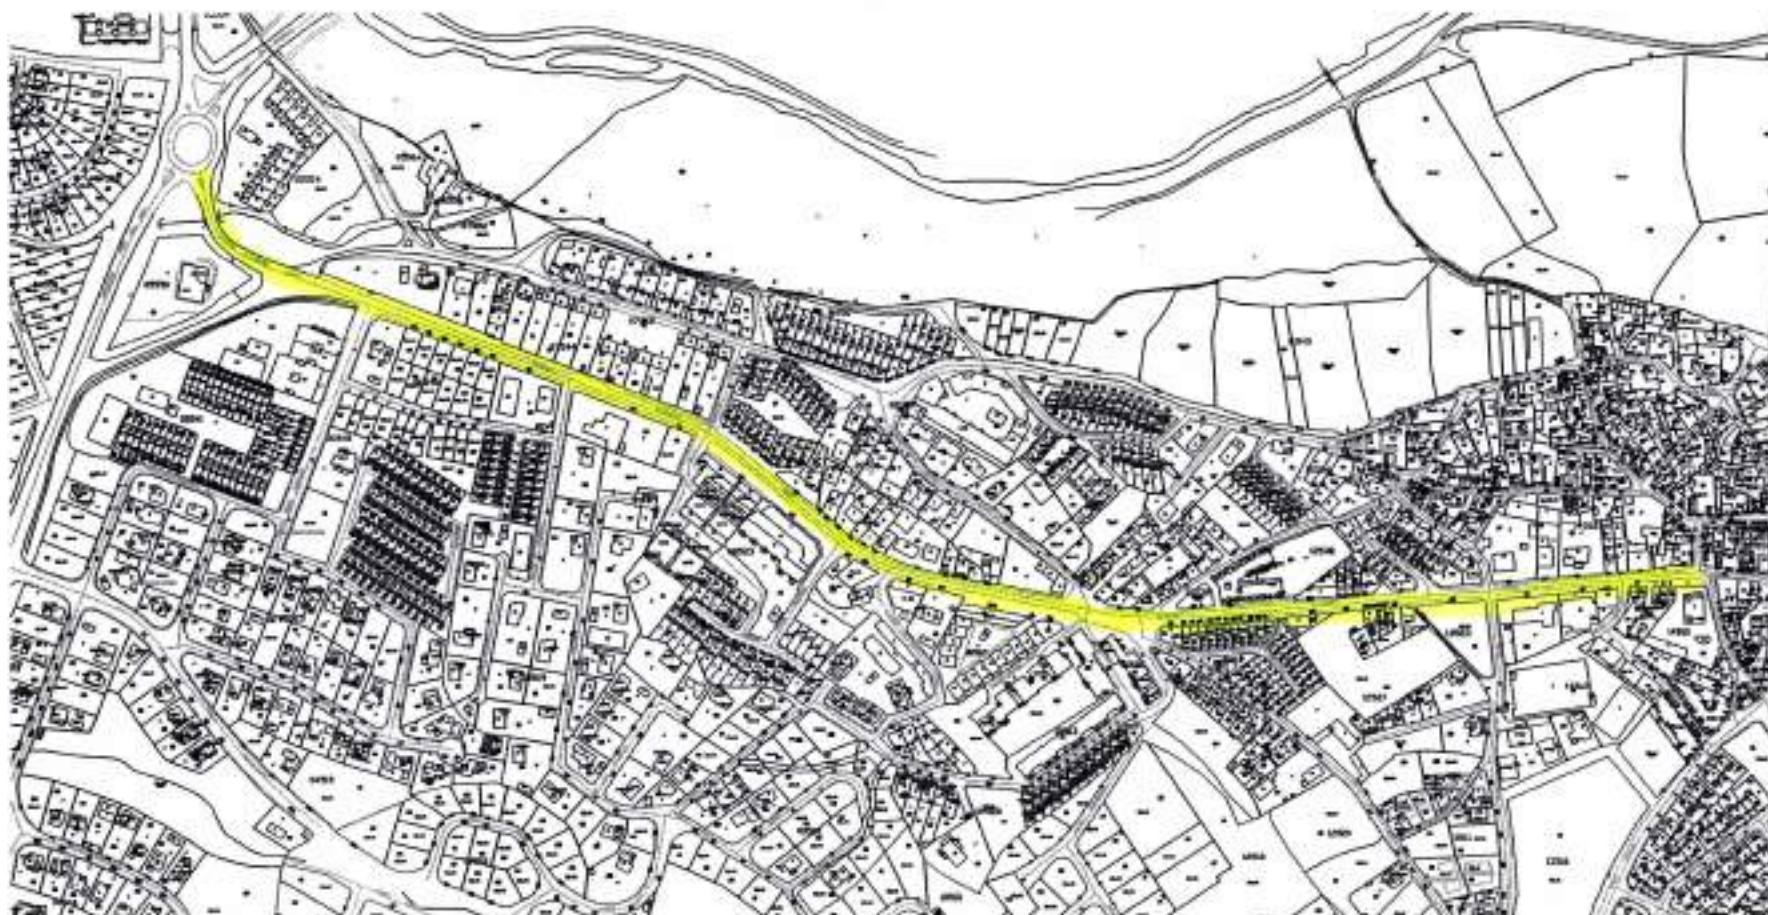

LONGITUD: 1065 m

ANCHO: 9 m

MUNICIPIO: GUADALIX DE LA SIERRA

CALLE ALTAIR

DESDE: PASEO ARROYO

ESCALA 1:1500

HASTA: CALLE CASTOR



LONGITUD: 100 m

ANCHO: 9 m

MUNICIPIO: GUADALIX DE LA SIERRA

CALLE ANDRES SEGOVIA

DESDE: COLONIA PRADERA

ESCALA 1:1500

HASTA: CALLE CHOZAS



LONGITUD: 81 m

ANCHO: 70 m

MUNICIPIO: GUADALIX DE LA SIERRA

CALLE ANTARES

DESDE: CALLE MIÑO

ESCALA 1:1500

HASTA: CALLE CASTOR



LONGITUD: 139 m

ANCHO: 9 m

MUNICIPIO: GUADALIX DE LA SIERRA

CALLE ANGEL REVILLA

DESDE: CALLE VICTORIO JUNCO

ESCALA 1:2000

HASTA: CTRA. NAVALAFUENTE



LONGITUD: 208 m

ANCHO: 7 m.

MUNICIPIO: GUADALIX DE LA SIERRA

CALLE ANTONIO BIENVENIDA

DESDE: CALLE CESAR RINCON

ESCALA 1:1500

HASTA: CALLE ANTONIO ORDOÑEZ



LONGITUD: 214 m

ANCHO: 7 m

MUNICIPIO: GUADALIX DE LA SIERRA

CALLE ANTONIO MACHADO

DESDE: CALLE DEL CAÑO

ESCALA 1:2000

HASTA: CALLE PRADO PANETE



LONGITUD: 218 m

ANCHO: 8 m

MUNICIPIO: GUADALIX DE LA SIERRA

PASEO ARROYO

DESDE: CALLE CHOZAS

ESCALA 1:3000

HASTA: CALLE GUADALCAMPO



LONGITUD: 471 m

ANCHO: 18 m

DESDE: CALLE CESAR RINCON

HASTA: CALLE MANOLETE



ANCHO: 10 m

MUNICIPIO: GUADALIX DE LA SIERRA

CALLE AVIOR

DESDE: CALLE MIÑO

ESCALA 1:1500

HASTA: CALLE CASTOR



LONGITUD: 121 m

ANCHO: 9 m

MUNICIPIO: GUADALIX DE LA SIERRA

CALLE ARROYO SEQUILLO

DESDE: CALLE CALLEJON

ESCALA 1:2000

HASTA: CARRETERA DE COLMENAR V



LONGITUD: 167 m

ANCHO: 11 m

MUNICIPIO: GUADALIX DE LA SIERRA

CALLE BUENOS AIRES

DESDE: AVENIDA DE ALEJANDRO RUBIO

ESCALA 1:1500

HASTA: PLAZA CHAMBERI



LONGITUD: 170 m

ANCHO: 5 m

MUNICIPIO: GUADALIX DE LA SIERRA
TRAVESIA BUENOS AIRES
DESDE: CALLE BUENOS AIRES



LONGITUD: 76 m

ESCALA 1:1500

HASTA: CALLE MAYOR



ANCHO: 5 m


MUNICIPIO: GUADALIX DE LA SIERRA

CALLE DEL CALLEJON

DESDE: CARRETERA VIEJA DEL PANTANO

ESCALA 1:3000

HASTA: CARRETERA DE COLMENAR V

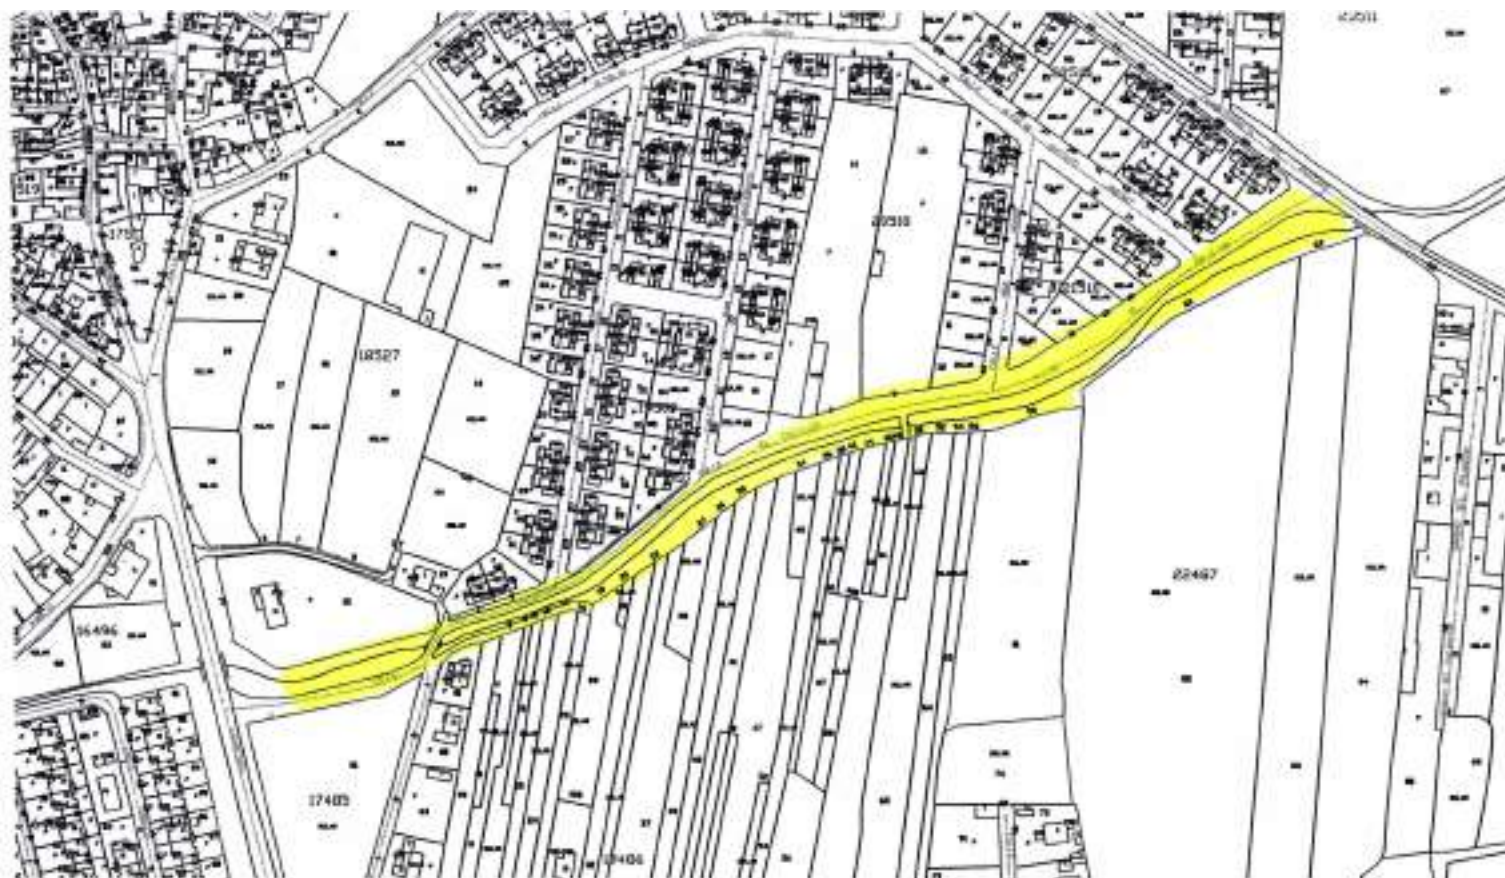

LONGITUD: 507 m

ANCHO: 9 m

MUNICIPIO: GUADALIX DE LA SIERRA

CALLE CALERIZA DE LA HORCA

DESDE: AVENIDA DE ALEJANDRO RUBIO

ESCALA 1:2500


HASTA: CAMINO DE LAS HAZAS



LONGITUD: 554 m


ANCHO: 7 m

MUNICIPIO: GUADALIX DE LA SIERRA
CALLE CAMINO DEL RIO
DESDE: CALLE DEL FRESNO

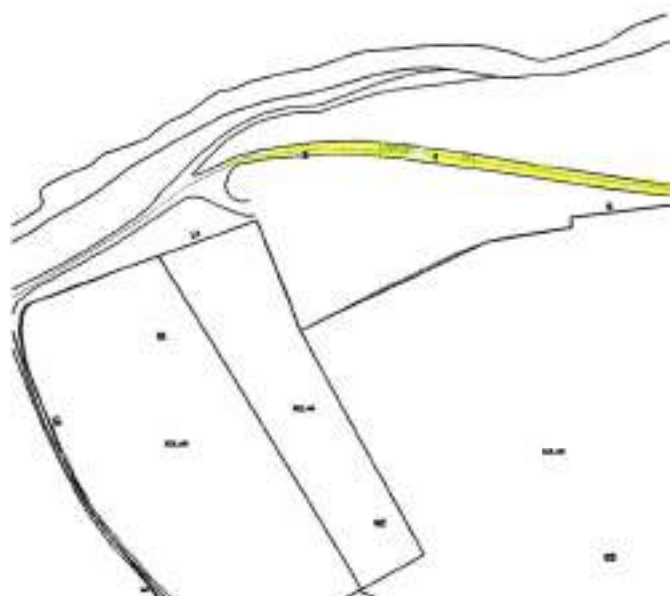

LONGITUD: 357 m

ESCALA 1:2500
HASTA: COLONIA DEL RIO

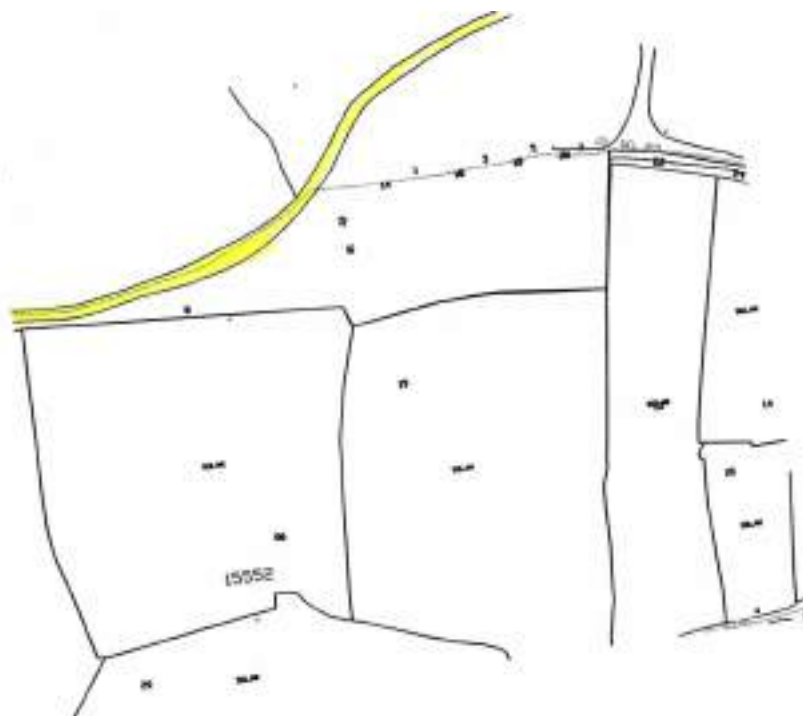

ANCHO: 5 m

DESDE: CALLE MAYOR

HASTA: CALLE CARRETAS



ANCHO: 7 m


MUNICIPIO: GUADALIX DE LA SIERRA

CALLE CARNICERIA

DESDE: PLAZA CONSISTORIAL

ESCALA 1:2000

HASTA: CALLE CARRETAS

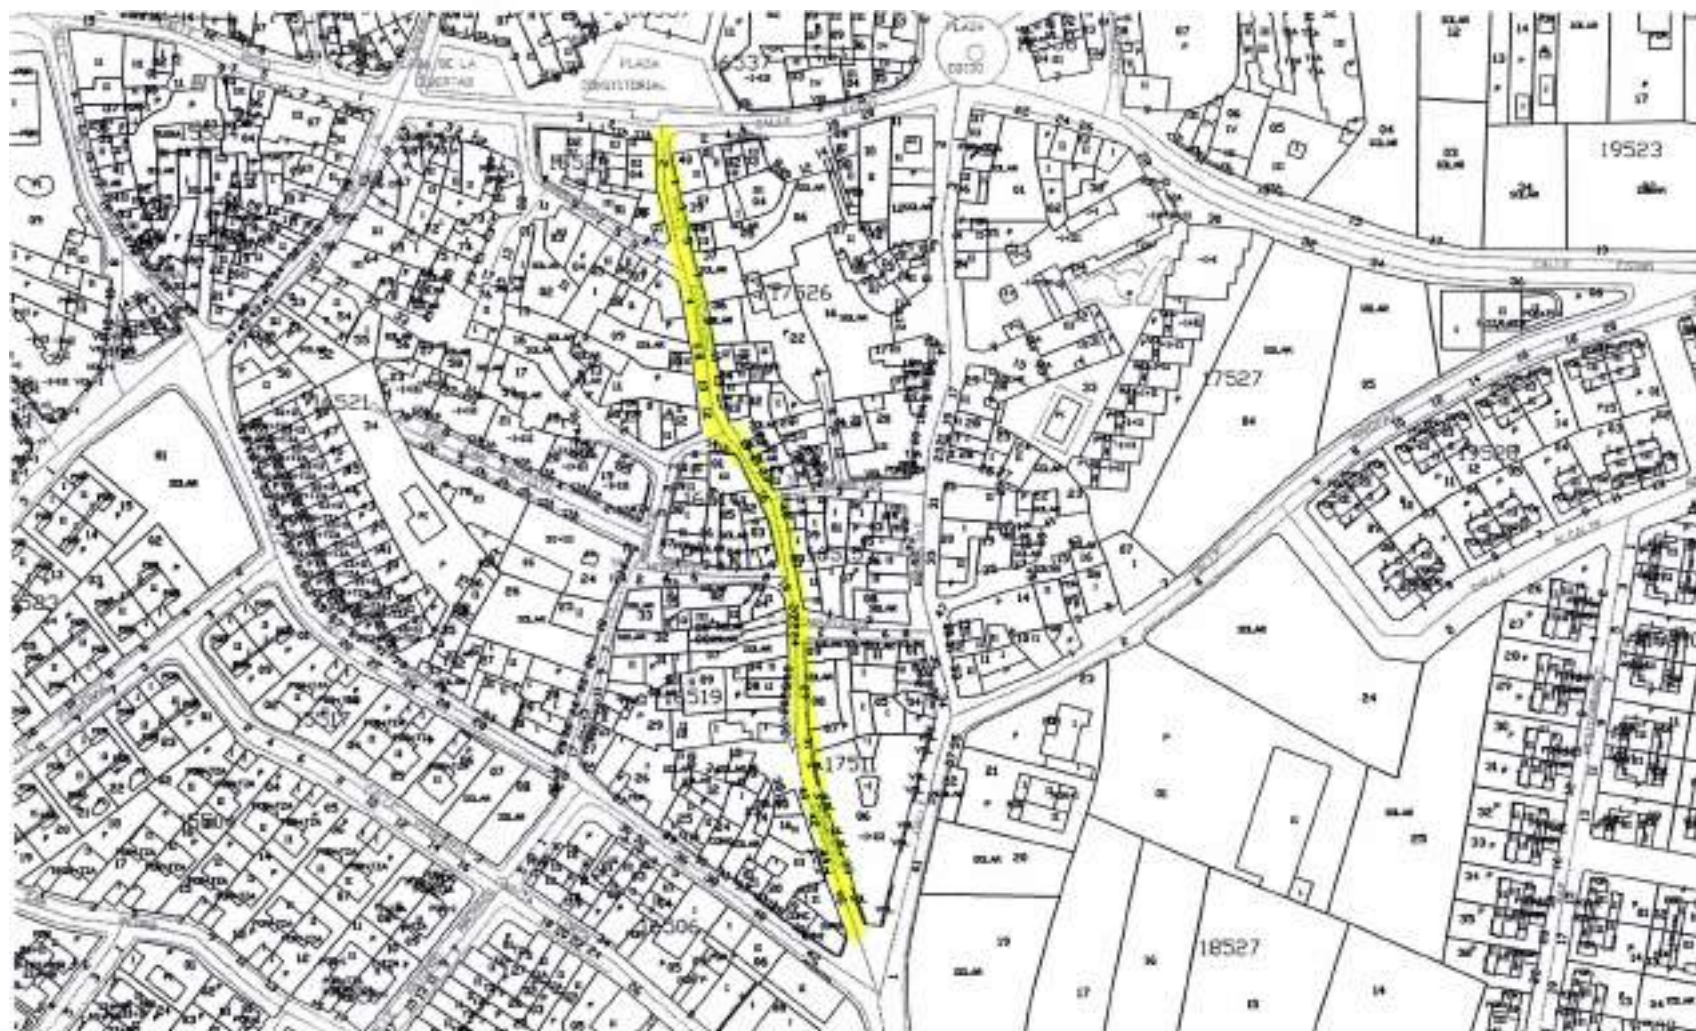

LONGITUD: 220 m

ANCHO: 5 m


MUNICIPIO: GUADALIX DE LA SIERRA

CALLE CAPELLA

DESDE: CALLE MIÑO

ESCALA 1:3500

HASTA: CALLE SIRIUS

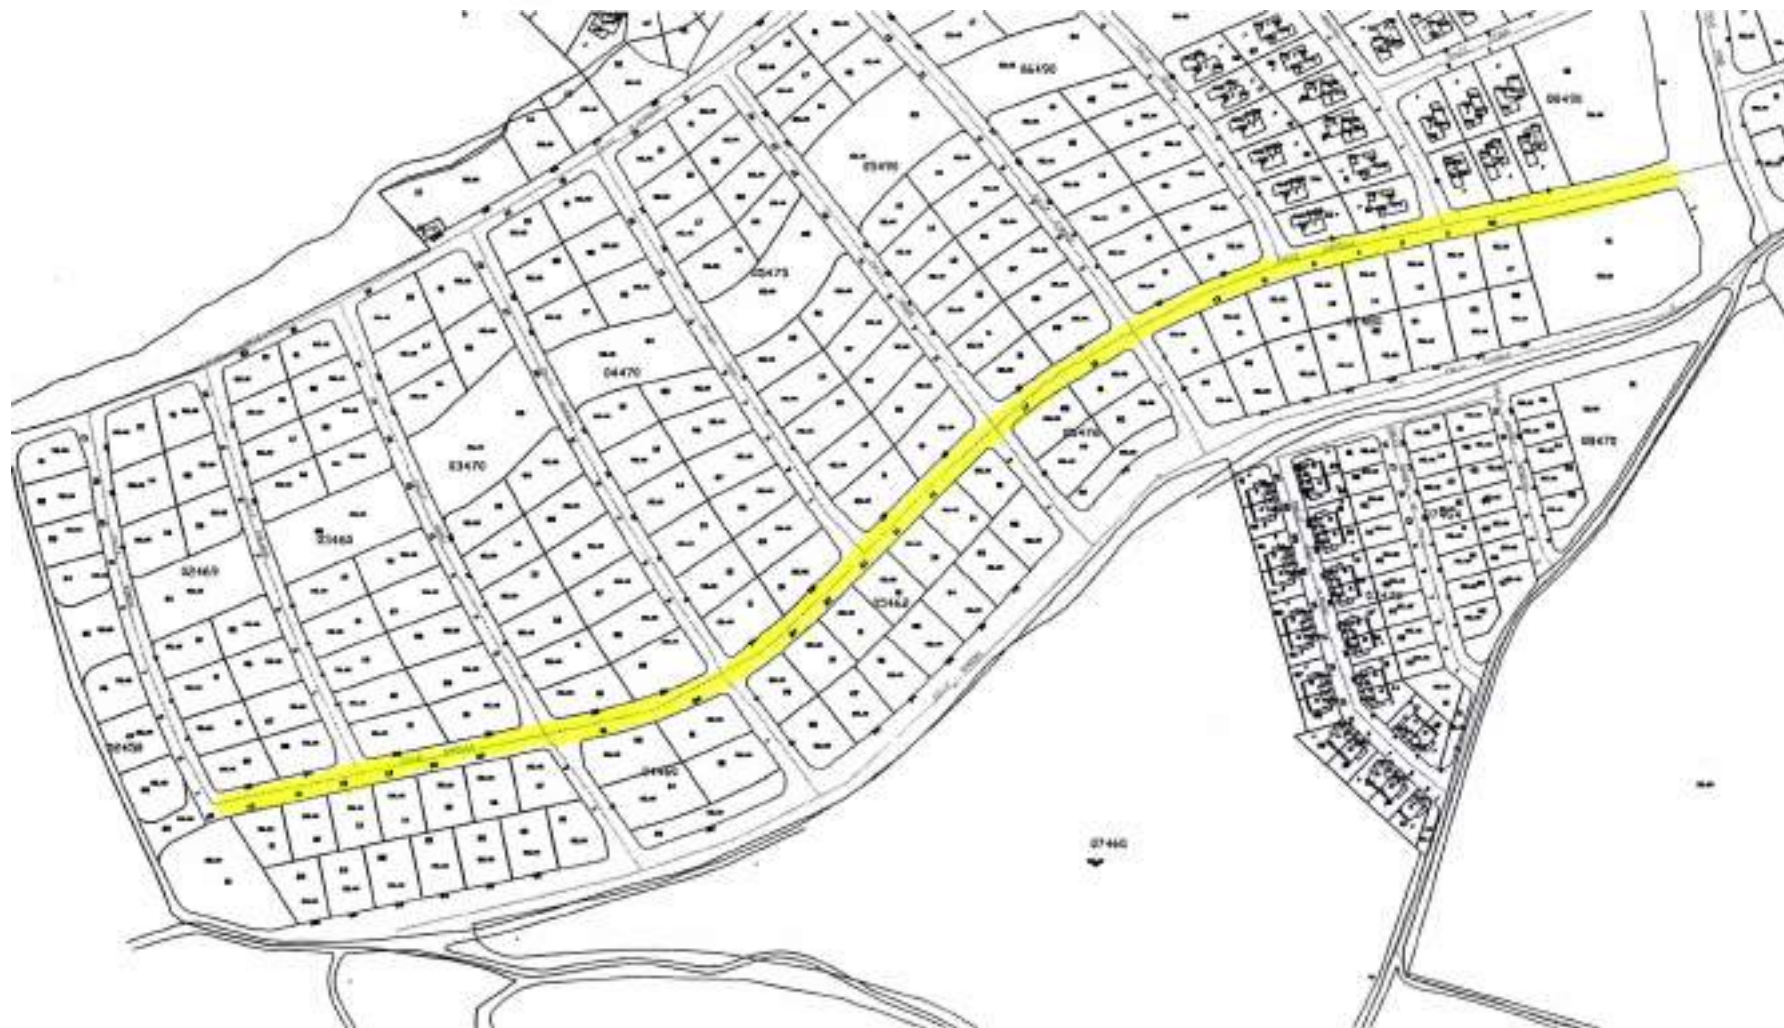

LONGITUD: 749 m

ANCHO: 10 m

MUNICIPIO: GUADALIX DE LA SIERRA

TRAVESIA CARNICERIA

DESDE: CALLE CARNICERIA

ESCALA 1:1000

HASTA: PLAZA DE LA LIBERTAD



LONGITUD: 89 m

ANCHO: 4 m

MUNICIPIO: GUADALIX DE LA SIERRA

CALLEJON CARNICERIA

DESDE: CALLE CARNICERIA

ESCALA 1:1000

HASTA: CALLE CARRETAS



LONGITUD: 32 m

ANCHO: 7 m


MUNICIPIO: GUADALIX DE LA SIERRA

CALLE CARRETAS

DESDE: PLAZA EGIDO

ESCALA 1:2000

HASTA: CR. DE COLMENAR VIEJO

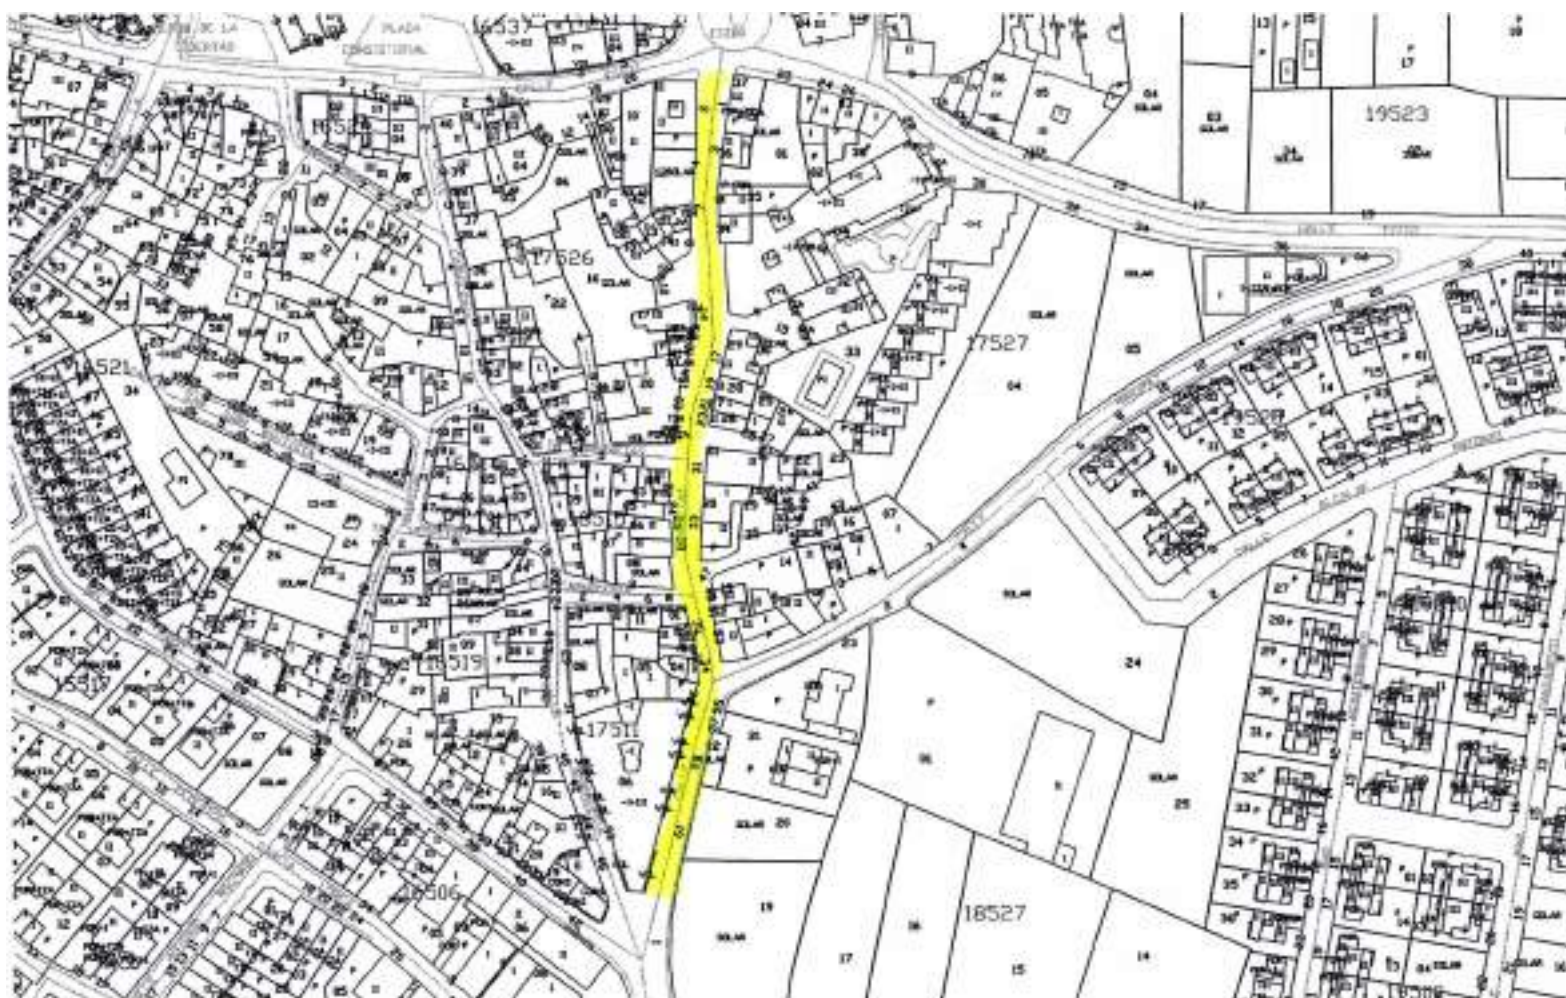


LONGITUD: 218 m

ANCHO: 6 m

DESDE: CALLE CARRETAS

HASTA: CALLE CARNICERIA

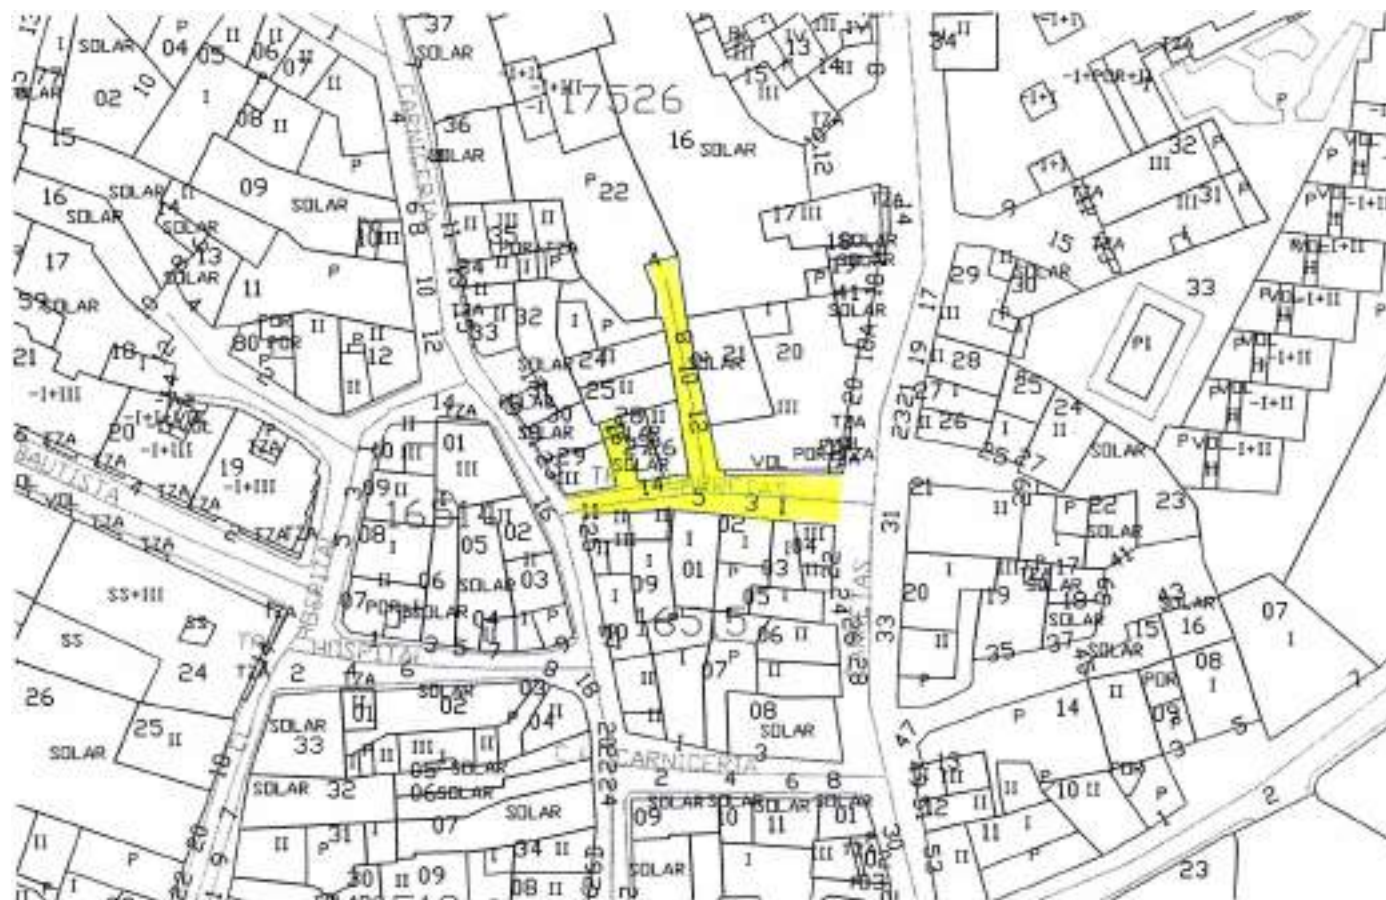

ANCHO: 4 m


MUNICIPIO: GUADALIX DE LA SIERRA

CALLE CAZ

DESDE: CALLE MAYOR

ESCALA 1:1000

HASTA: CAMINO DEL RIO

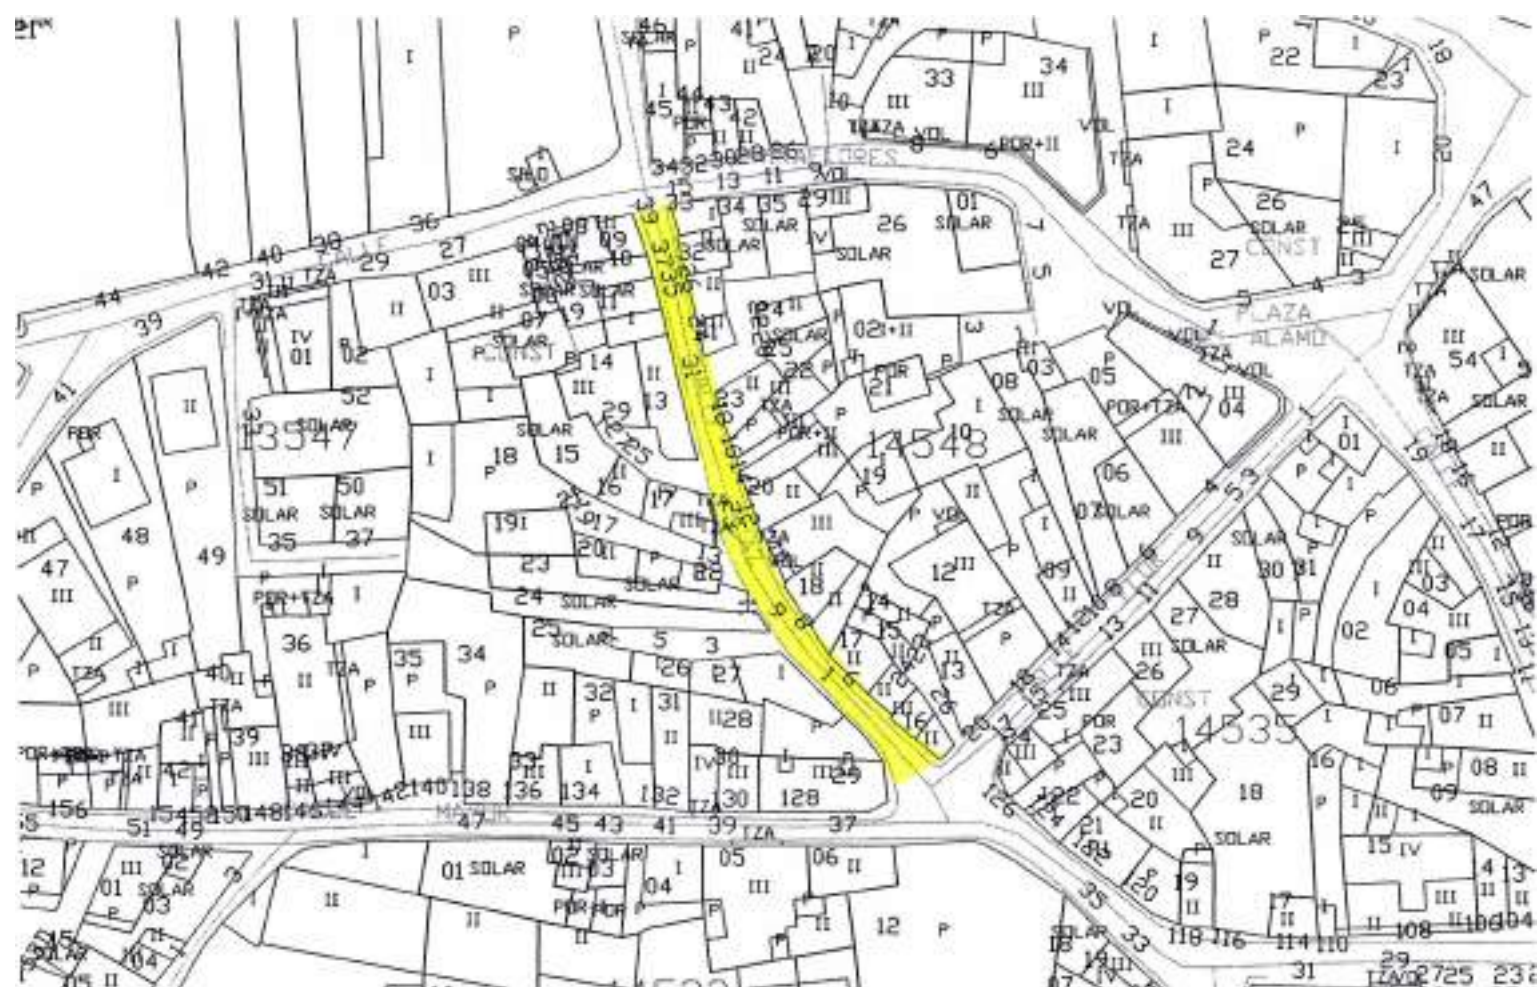

LONGITUD: 81 m

ANCHO: 4 m

MUNICIPIO: GUADALIX DE LA SIERRA

CALLE CASTOR

DESDE: CALLE CAPELLA

ESCALA 1:2000

HASTA: CALLE ALDEBARAN



LONGITUD: 272 m

ANCHO: 10 m

MUNICIPIO: GUADALIX DE LA SIERRA

PLAZA CHAMBERI

DESDE: CALLE BUENOS AIRES

ESCALA 1:1000

HASTA: CALLE MAYOR



LONGITUD: 14 m

ANCHO: 12 m

MUNICIPIO: GUADALIX DE LA SIERRA
AVENIDA CESAR RINCON
DESDE: CTRA. SOTO DEL REAL



LONGITUD: 510

ESCALA 1:3000
HASTA: LIMITE ZONA URBANA



ANCHO: 9

MUNICIPIO: GUADALIX DE LA SIERRA

CALLE CIGUEÑAS

DESDE: CALLE DEL CAÑO

ESCALA 1:2000

HASTA: CALLE PRADO PANETE



LONGITUD: 212 m

ANCHO: 7 m

MUNICIPIO: GUADALIX DE LA SIERRA

CAMINO CHOZAS

DESDE: CALLE DEL CAÑO

ESCALA 1:7000

HASTA: LIMITE ZONA URBANA



LONGITUD: 1547 m

ANCHO: 8 m

MUNICIPIO: GUADALIX DE LA SIERRA

PLAZA CONSISTORIAL

DESDE: PLAZA DE LA LIBERTAD

ESCALA 1:1000

HASTA: CALLE EGIDO



LONGITUD: 40 m

ANCHO: 20 m

MUNICIPIO: GUADALIX DE LA SIERRA

CARRETERA COLMENAR VIEJO

DESDE: CALLE DEL CAÑO

ESCALA 1:10000

HASTA: CR. DE COLMENAR VIEJO



LONGITUD: 1154 m

ANCHO: 9 m

MUNICIPIO: GUADALIX DE LA SIERRA

CALLE DENE

DESDE: CALLE CAPELLA

ESCALA 1:2000

HASTA: CALLE ALDEBARAN



LONGITUD: 228 m

ANCHO: 10 m

MUNICIPIO: GUADALIX DE LA SIERRA

CALLE CURRO ROMERO

DESDE: CALLE CESAR RINCON

ESCALA 1:1500

HASTA: CALLE MANOLETE



LONGITUD: 114 m

ANCHO: 7 m

MUNICIPIO: GUADALIX DE LA SIERRA

CALLE DUERO

DESDE: CALLE OLMOS

ESCALA 1:1500

HASTA: CALLE MIÑO



LONGITUD: 144 m

ANCHO: 7 m

MUNICIPIO: GUADALIX DE LA SIERRA

CALLE DOMINGO ORTEGA

DESDE: CALLE CESAR RINCON

ESCALA 1:1500

HASTA: CALLE EL CORDOBES



LONGITUD: 181 m

ANCHO: 7 m


MUNICIPIO: GUADALIX DE LA SIERRA

CALLE EGIDO

DESDE: PLAZA CONSISTORIAL

ESCALA 1:2500

HASTA: CR. DE TORRELAGUNA

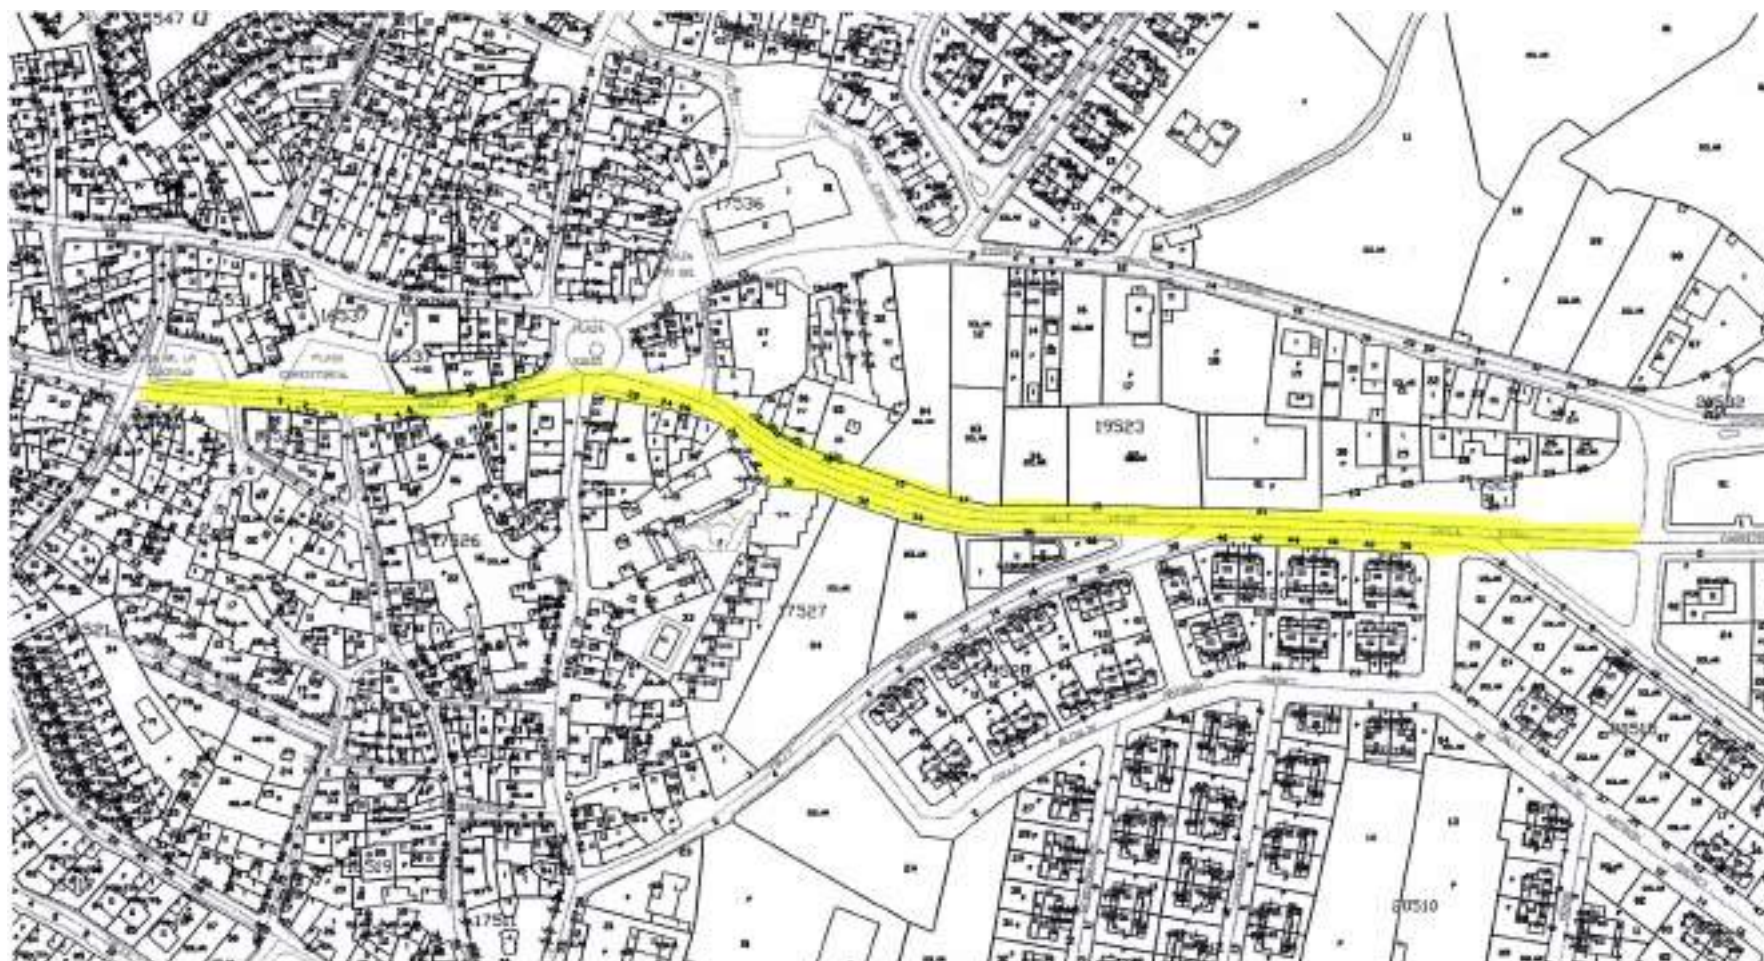

LONGITUD: 502 m

ANCHO: 11 m

MUNICIPIO: GUADALIX DE LA SIERRA

CALLE EBRO

DESDE: CALLE OLMOS

ESCALA 1:2000

HASTA: CALLE MIÑO



LONGITUD: 386 m

ANCHO: 8 m

MUNICIPIO: GUADALIX DE LA SIERRA

CALLE EL CORDOBES

DESDE: CALLE CESAR RINCON

ESCALA 1:1500

HASTA: CALLE DOMINGO ORTEGA



LONGITUD: 112 m

ANCHO: 9 m


MUNICIPIO: GUADALIX DE LA SIERRA

PLAZA EGIDO

DESDE: CALLE EGIDO

ESCALA 1:1000

HASTA: CALLE MAYOR

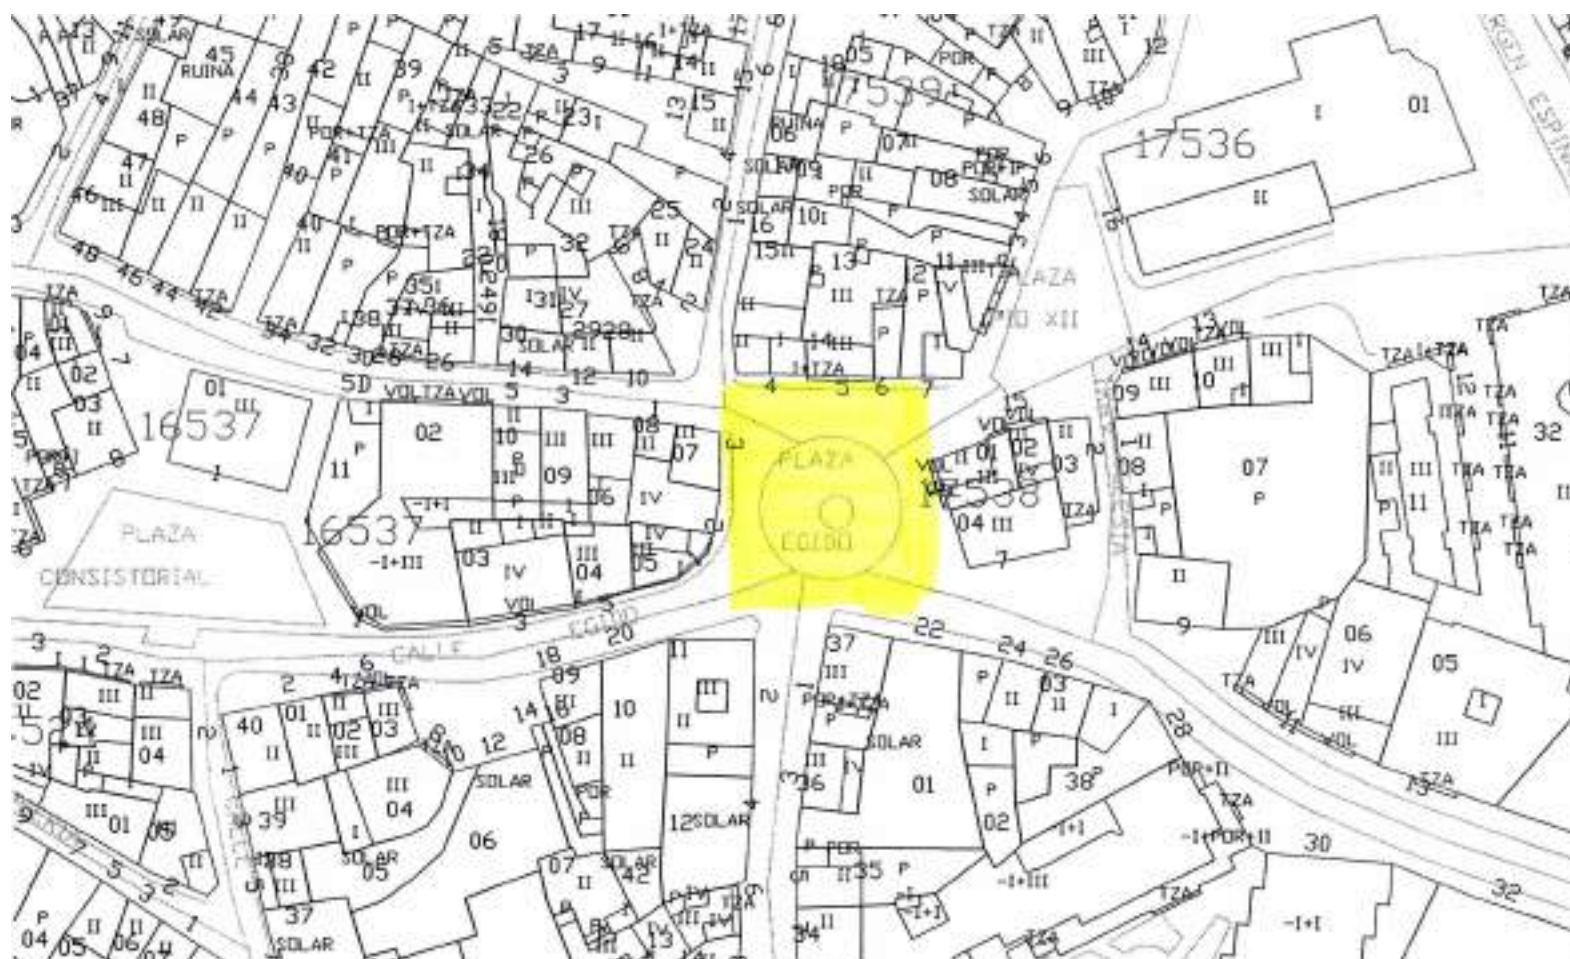

LONGITUD: 30 m

ANCHO: 30 m


MUNICIPIO: GUADALIX DE LA SIERRA

CALLE ERAS DE ABAJO

DESDE: AVENIDA ALEJANDRO RUBIO

ESCALA 1:2500

HASTA: CALLE ERAS DEL MEDIO

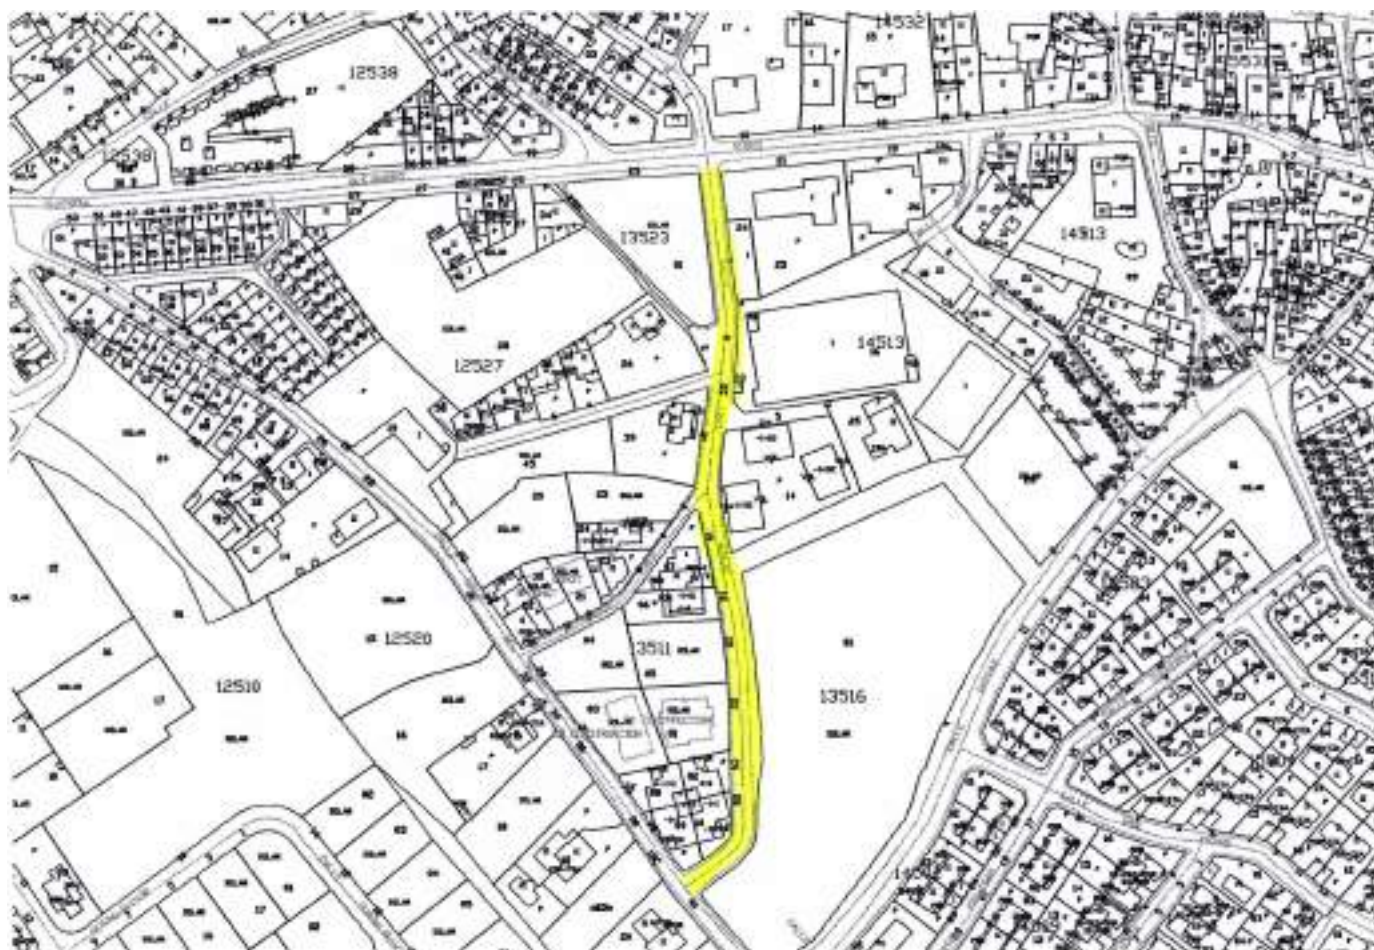

LONGITUD: 243 m

ANCHO: 4 m

MUNICIPIO: GUADALIX DE LA SIERRA

CALLE ENEBROS

DESDE: CALLE ROBLES

ESCALA 1:1000

HASTA: AVENIDA ALEJANDRO RUBIO



LONGITUD: 79 m

ANCHO: 7 m


MUNICIPIO: GUADALIX DE LA SIERRA

CALLE ERAS DEL MEDIO

DESDE: AVENIDA ALEJANDRO RUBIO

ESCALA 1:2500

HASTA: CAMINO CHOZAS

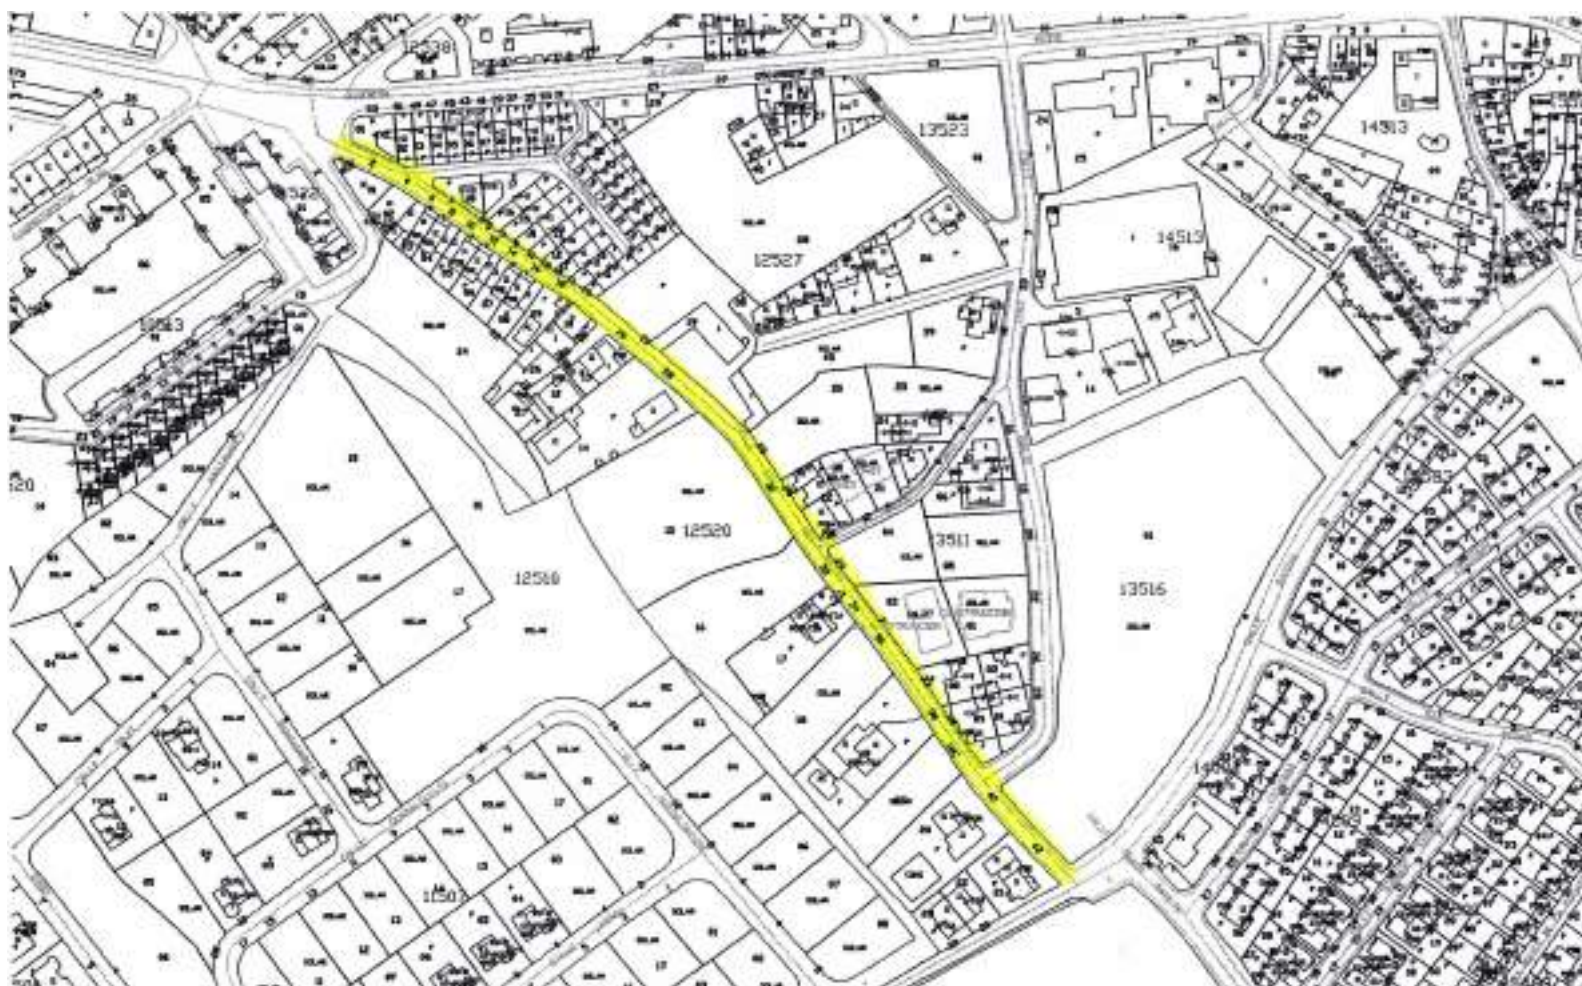

LONGITUD: 360 m

ANCHO: 8 m


MUNICIPIO: GUADALIX DE LA SIERRA

CALLE ERAS DE ARRIBA

DESDE: AVENIDA DE ALEJANDRO RUBIO

ESCALA 1:1500

HASTA: CALLE DEL ESPINAR

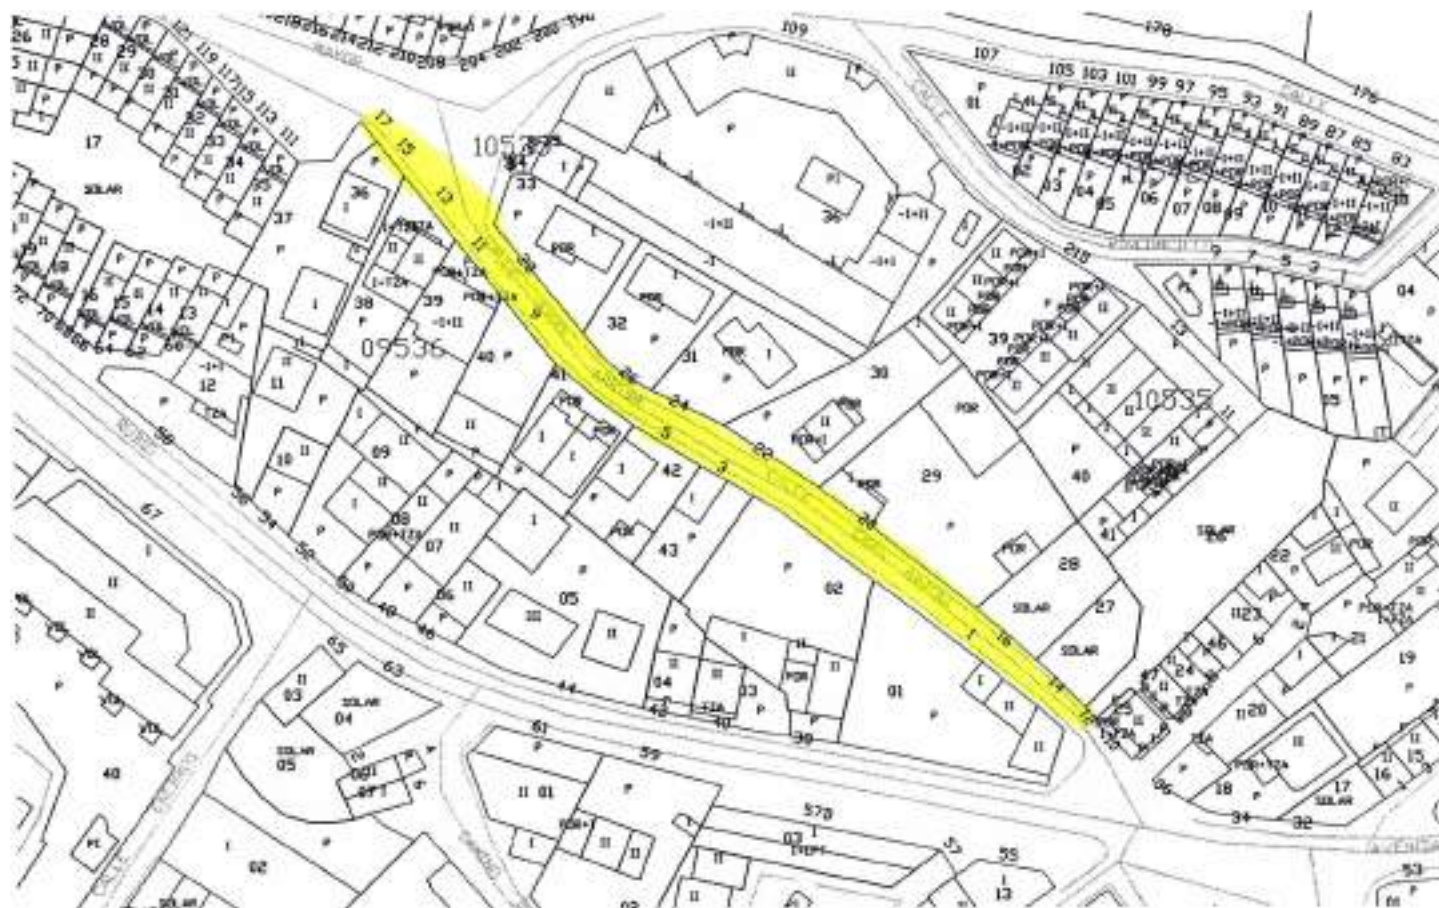

LONGITUD: 199 m

ANCHO: 8 m

MUNICIPIO: GUADALIX DE LA SIERRA

CALLE ESPINAR, DEL

DESDE: CALLE MAYOR

ESCALA 1:2000

HASTA: AVENIDA ALEJANDRO RUBIO



LONGITUD: 302 m

ANCHO: 8 m

MUNICIPIO: GUADALIX DE LA SIERRA

CALLE ESPARTACO

DESDE: CALLE JULIO APARICIO

ESCALA 1:1500

HASTA: CALLE ORTEGA CANO



LONGITUD: 247 m

ANCHO: 7 m

MUNICIPIO: GUADALIX DE LA SIERRA

CALLE FEDERICO GARCIA LORCA

DESDE: CALLE CIGUEÑAS

ESCALA 1:2000

HASTA: CALLE PRADO PANETE



LONGITUD: 222 m

ANCHO: 8 m

MUNICIPIO: GUADALIX DE LA SIERRA

CALLE ETAMIN

DESDE: CALLE CHOZAS

ESCALA 1:2000

HASTA: CALLE ALDEBARAN



LONGITUD: 262 m

ANCHO: 10 m

MUNICIPIO: GUADALIX DE LA SIERRA

CALLE FELIX RGUEZ DE LA FUENTE

DESDE: CALLE PRADO PANETE

ESCALA 1:1500

HASTA: CALLE SAN PEDRO



LONGITUD: 123 m

ANCHO: 6 m

MUNICIPIO: GUADALIX DE LA SIERRA
CALLE FELICITAS MARQUEZ
DESDE: CTRA. NAVALAFUENTE

ESCALA 1:1500
HASTA: CALLE FELICITAS, 6



LONGITUD: 189 m

ANCHO: 6 m

MUNICIPIO: GUADALIX DE LA SIERRA

CALLE DE LA FRAGUA

DESDE: CALLE MAYOR

ESCALA 1:1500

HASTA: CALLE PALENQUE



LONGITUD: 207 m

ANCHO: 6 m


MUNICIPIO: GUADALIX DE LA SIERRA

CALLE FLOR

DESDE: PLAZA ALAMO

ESCALA 1:1000


HASTA: CALLE CAZ

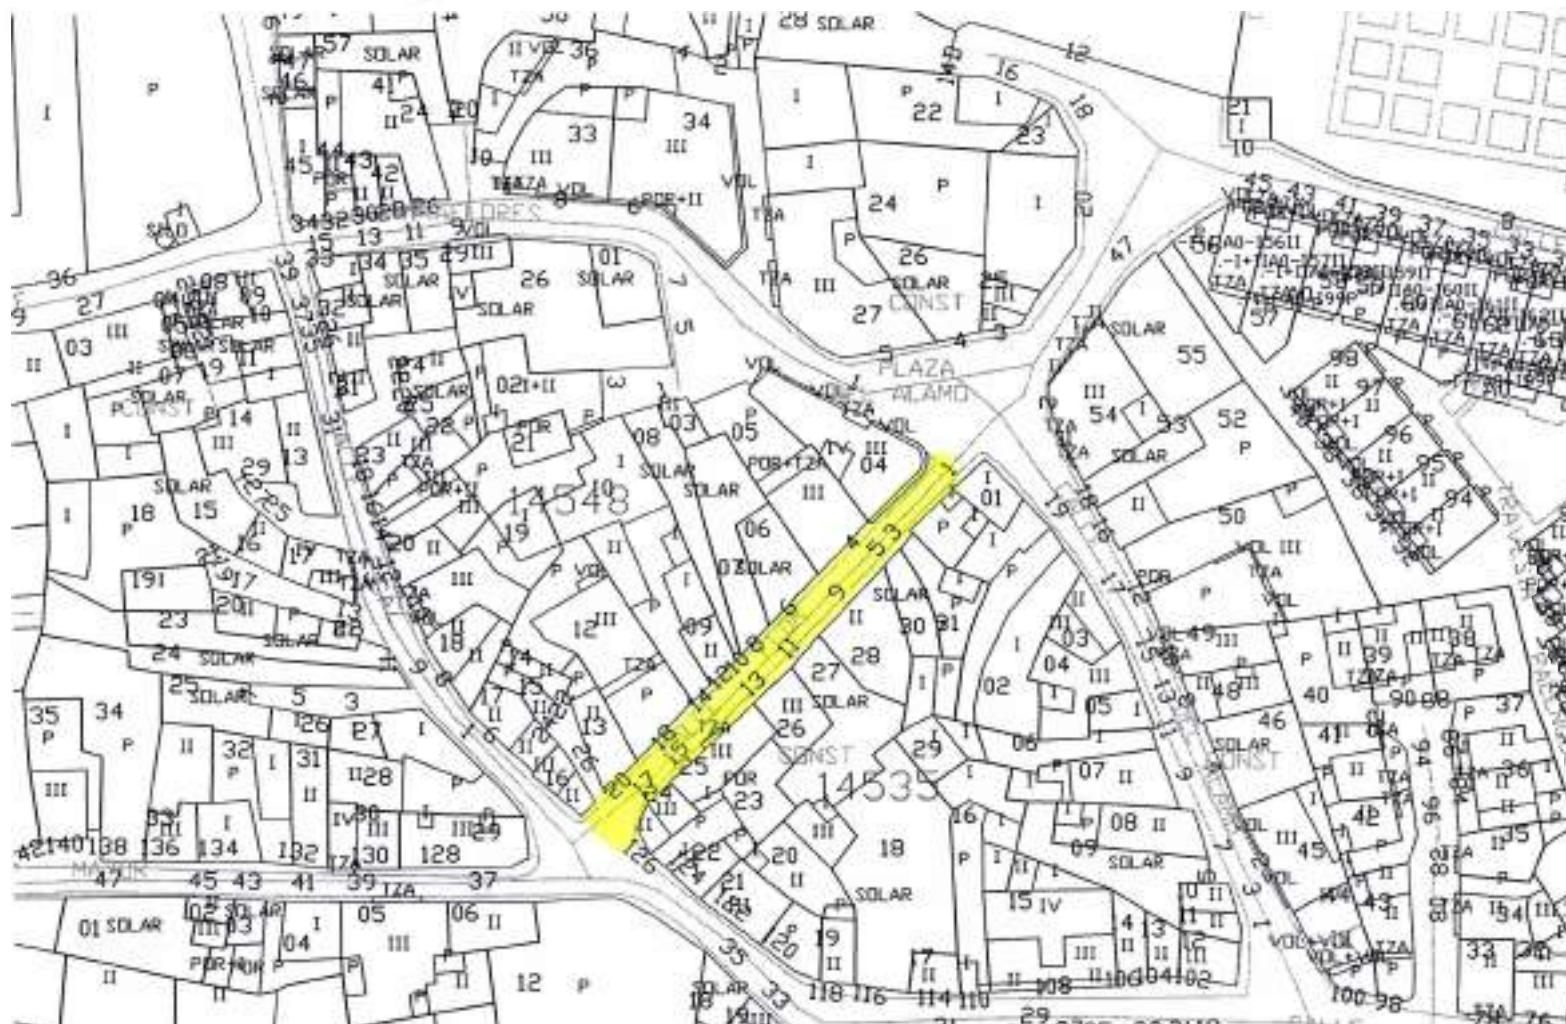

LONGITUD: 68 m

ANCHO: 5 m


MUNICIPIO: GUADALIX DE LA SIERRA
CALLE FRESNO
DESDE: CALLE MIRAFLORES

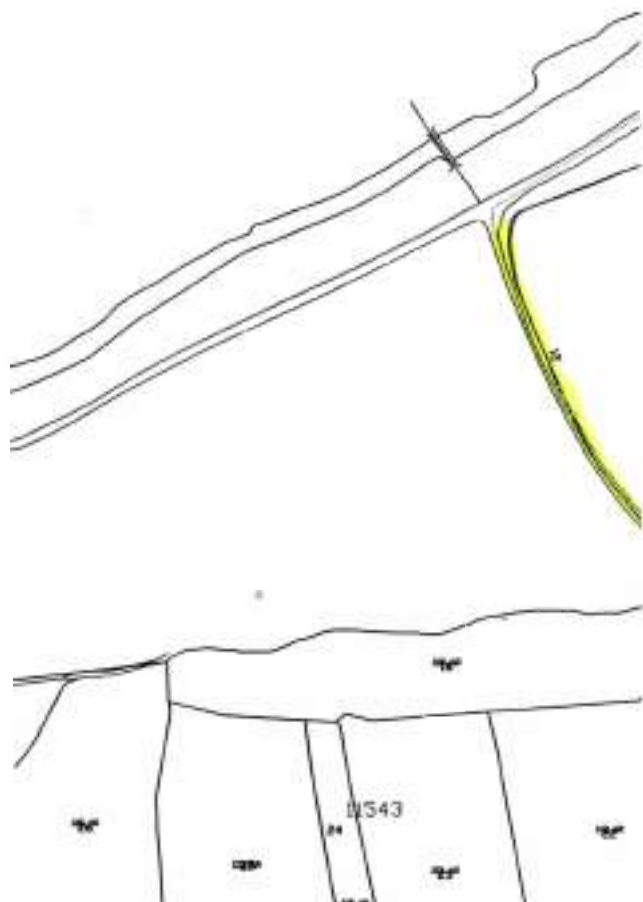

LONGITUD: 206 m

ESCALA 1:2000

HASTA: CAMINO DEL RIO

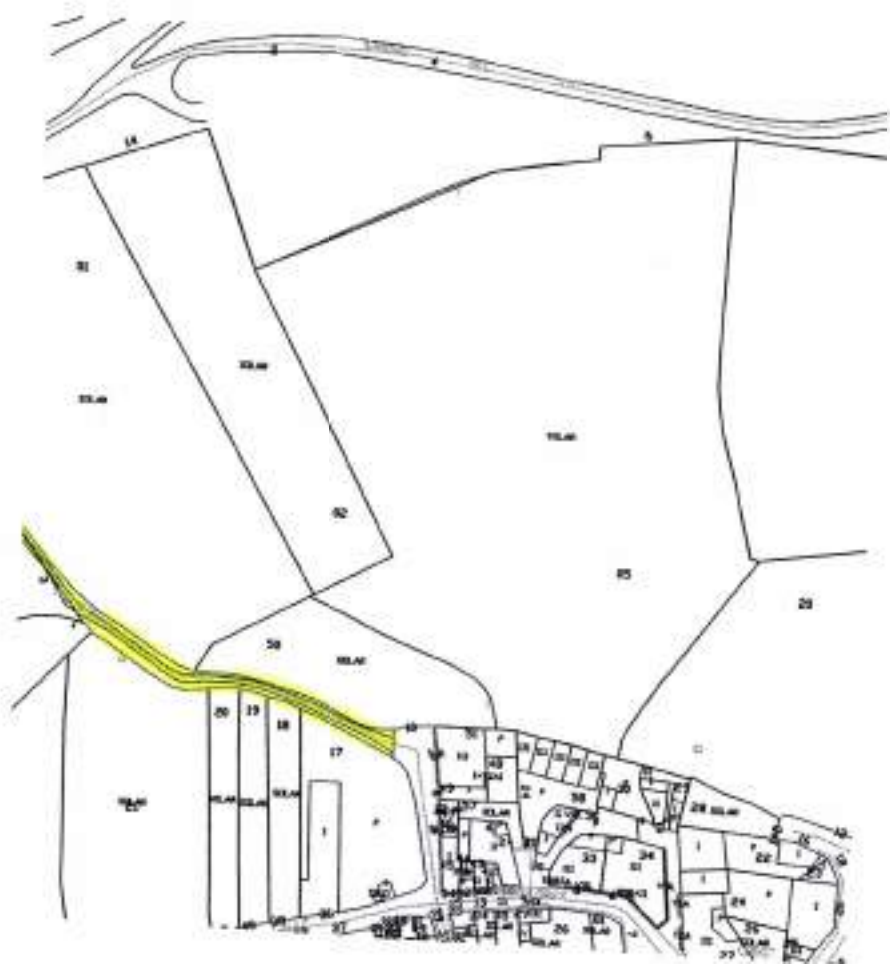

ANCHO: 4 m

MUNICIPIO: GUADALIX DE LA SIERRA

TRAVESIA DE LA FRAGUA

DESDE: CALLE FRAGUA

ESCALA 1:1500

HASTA: CALLE FELICITAS MARQUEZ



LONGITUD: 111 m

ANCHO: 4 m

MUNICIPIO: GUADALIX DE LA SIERRA

CALLE GUADALCAMPO

DESDE: CALLE RESIDENCIAL GUADALIX II

ESCALA 1:4000

HASTA: CALLE GUADALCAMPO, 132



LONGITUD: 1300 m

ANCHO: 6 m

MUNICIPIO: GUADALIX DE LA SIERRA

CAMINO FUENTE GRANDE

DESDE: AVENIDA VIRGEN ESPINAR

ESCALA 1:2000

HASTA: CAMINO MAJALGAR



LONGITUD: 234 m

ANCHO: 5 m

MUNICIPIO: GUADALIX DE LA SIERRA

CALLE GUADIANA

DESDE: CALLE DUERO

ESCALA 1:1500

HASTA: CALLE EBRO



LONGITUD: 126 m

ANCHO: 8 m

MUNICIPIO: GUADALIX DE LA SIERRA

CALLE GUADALQUIVIR

DESDE: CALLE CHOZAS

ESCALA 1:2000

HASTA: CALLE CHOZAS



LONGITUD: 430 m

ANCHO: 8 m

MUNICIPIO: GUADALIX DE LA SIERRA

CAMINO HAZARRUBIA

DESDE: CALLE PRADO PANETE

ESCALA 1:5000

HASTA: CAMINO HAZARRUBIA



LONGITUD: 550 m

ANCHO: 5 m

MUNICIPIO: GUADALIX DE LA SIERRA

CALLE HADAR

DESDE: CALLE CHOZAS

ESCALA 1:2500

HASTA: CALLE ALDEBARAN




LONGITUD: 257 m

ANCHO: 10 m

DESDE: CALLE HOSPITAL

HASTA: CALLE CARNICERIA

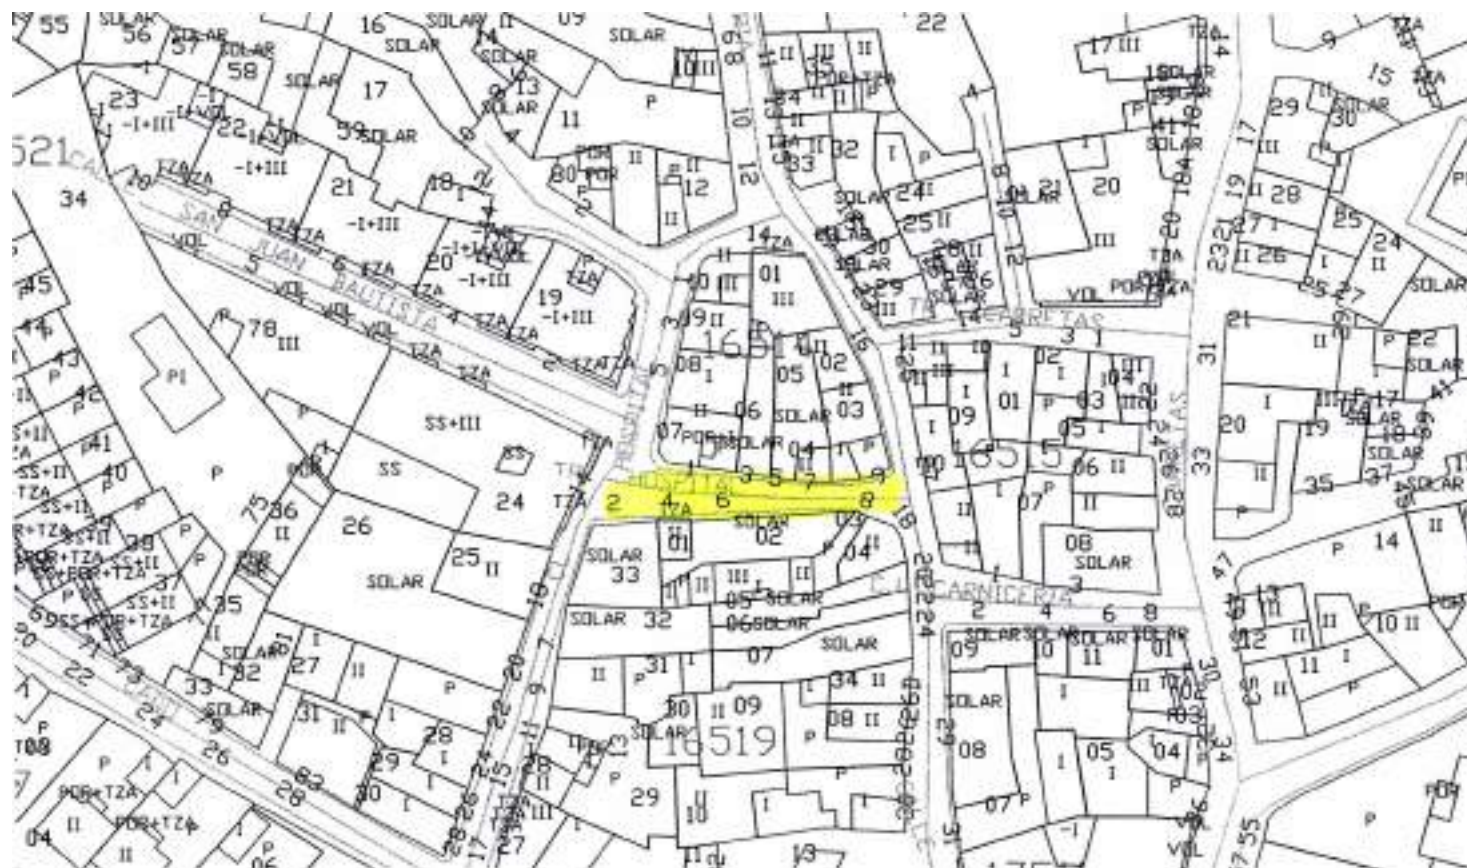

ANCHO: 6 m

MUNICIPIO: GUADALIX DE LA SIERRA

CAMINO DE LAS HAZAS

DESDE: AVENIDA DE ALEJANDRO RUBIO

ESCALA 1:2000

HASTA: CALLE CALERIZA DE LA HORCA



LONGITUD: 327 m

ANCHO: 3 m

MUNICIPIO: GUADALIX DE LA SIERRA

CALLE HOZ

DESDE: CALLE ERAS DE ABAJO

ESCALA 1:1000

HASTA: CALLE ERAS DEL MEDIO



LONGITUD: 78 m

ANCHO: 4 m


MUNICIPIO: GUADALIX DE LA SIERRA

CALLE HOSPITAL

DESDE: CALLE CARNICERIA

ESCALA 1:1000

HASTA: CALLE DEL CAÑO

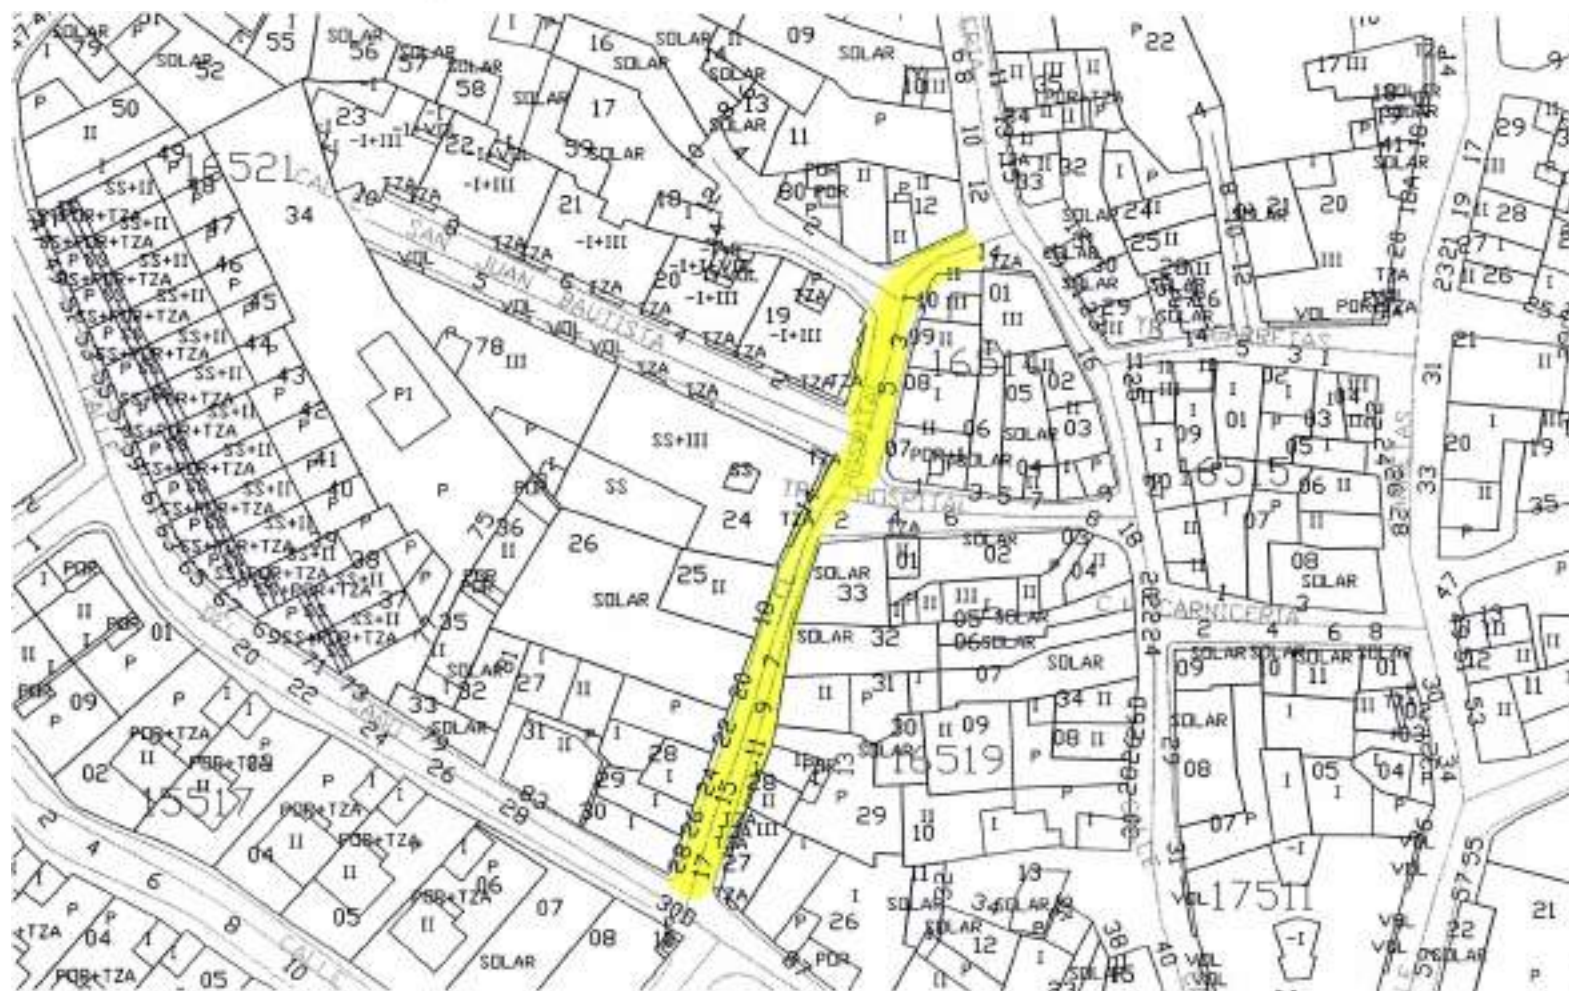

LONGITUD: 85 m

ANCHO: 5 m


MUNICIPIO: GUADALIX DE LA SIERRA

CALLE DE LA IGLESIA

DESDE: CR. DE NAVALAFUENTE

ESCALA 1:1000

HASTA: PLAZA PIO XII

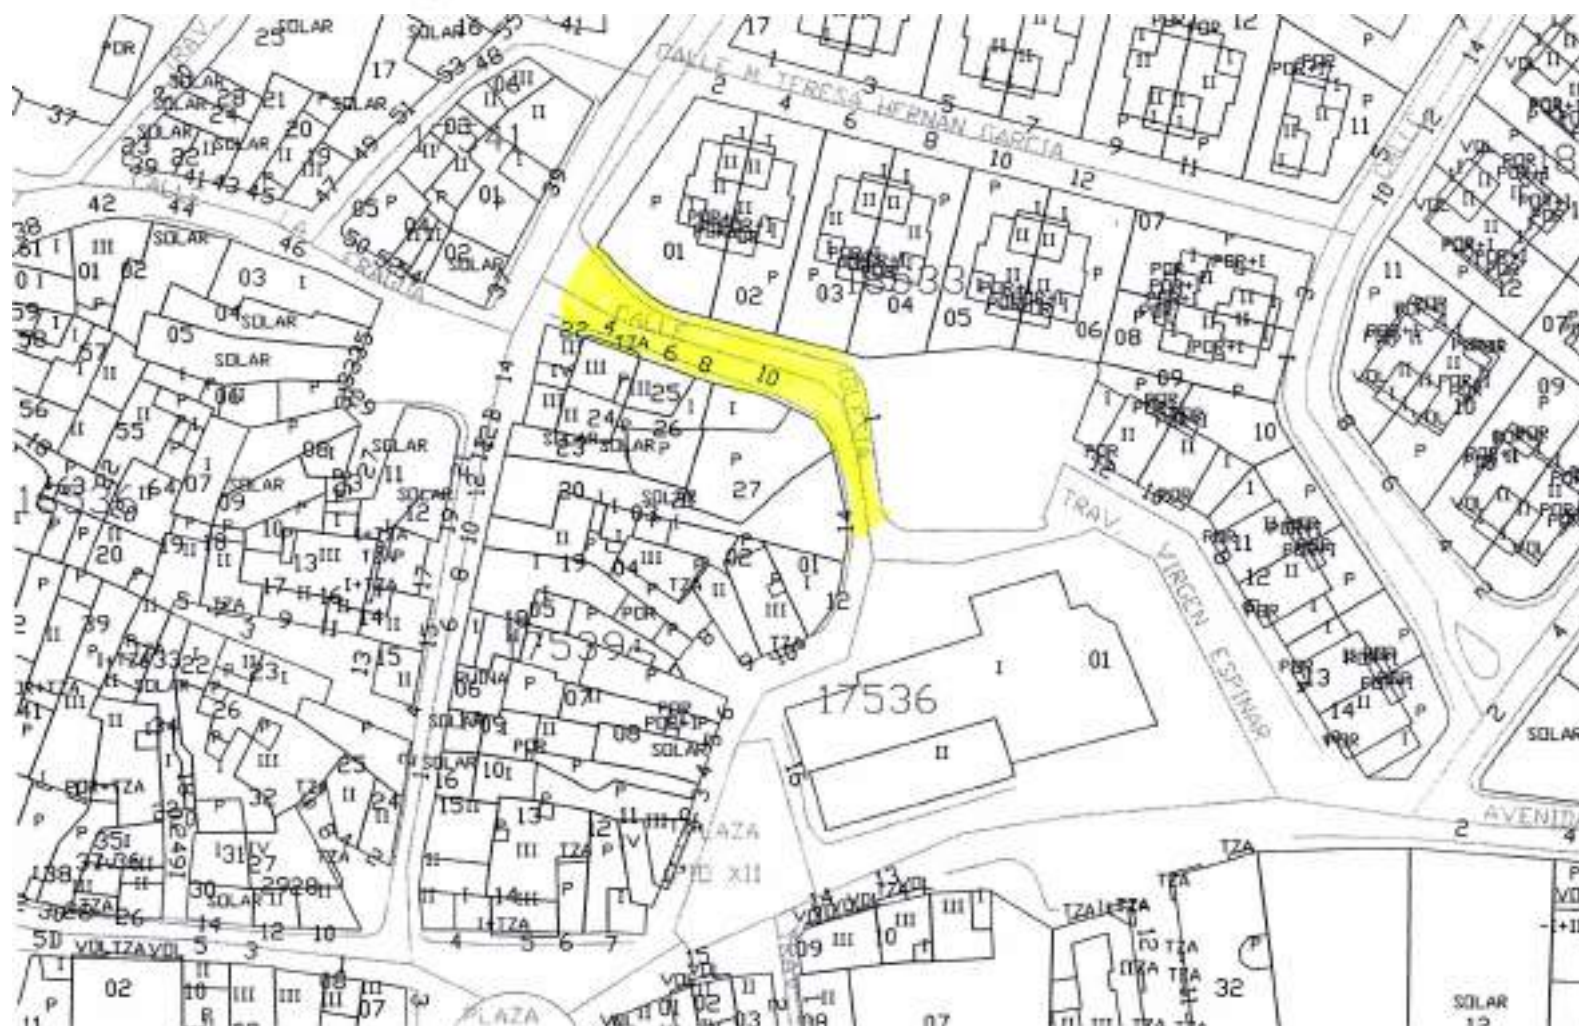

LONGITUD: 62 m

ANCHO: 7 m

MUNICIPIO: GUADALIX DE LA SIERRA

TRAVESIA DE LA IGLESIA

DESDE: PLAZA PIO XII

ESCALA 1:1000

HASTA: CALLE EGIDO



LONGITUD: 34 m

ANCHO: 3 m

MUNICIPIO: GUADALIX DE LA SIERRA

CALLE IZAR

DESDE: CALLE CAPELLA

ESCALA 1:2000

HASTA: CALLE ALDEBARAN



LONGITUD: 212 m

ANCHO: 10 m

MUNICIPIO: GUADALIX DE LA SIERRA

CALLE ISAAC ALBENIZ

DESDE: COLONIA LA PRADERA

ESCALA 1:1500

HASTA: CALLE CHOZAS



LONGITUD: 172 m

ANCHO: 10 m

DESDE: CALLE ORTEGA CANO

HASTA: CALLE ESPARTACO



ANCHO: 8 m

MUNICIPIO: GUADALIX DE LA SIERRA

CALLE JARAMA

DESDE: CALLE GUADALQUIVIR

ESCALA 1:1500

HASTA: CALLE GUADALQUIVIR



LONGITUD: 159 m

ANCHO: 7 m

MUNICIPIO: GUADALIX DE LA SIERRA

CALLE LA LAGUNA

DESDE: CALLE MAYOR

ESCALA 1:1500

HASTA: CALLE DEL CAÑO



LONGITUD: 130 m

ANCHO: 6 m

MUNICIPIO: GUADALIX DE LA SIERRA

CALLE JULIO APARICIO

DESDE: CTRA. SOTO DEL REAL

ESCALA 1:1500

HASTA: CALLE ESPARTACO



LONGITUD: 124 m

ANCHO: 9 m

MUNICIPIO: GUADALIX DE LA SIERRA

CALLE MANOLETE

DESDE: CALLE CESAR RINCON

ESCALA 1:2000

HASTA: CALLE ANTONIO ORDOÑEZ



LONGITUD: 336 m

ANCHO: 10 m

MUNICIPIO: GUADALIX DE LA SIERRA

PLAZA LIBERTAD

DESDE: CALLE LAGUNA

ESCALA 1:1000

HASTA: CALLE DEL POZO



LONGITUD: 23 m

ANCHO: 16 m

MUNICIPIO: GUADALIX DE LA SIERRA

CALLE MANUEL DE FALLA

DESDE: COLONIA LA PRADERA

ESCALA 1:1500

HASTA: CALLE CHOZAS



LONGITUD: 123 m

ANCHO: 10 m

MUNICIPIO: GUADALIX DE LA SIERRA

CALLE MANOLO VAZQUEZ

DESDE: CALLE CESAR RINCON

ESCALA 1:1500

HASTA: CALLE ANTONIO ORDOÑEZ



LONGITUD: 133 m

ANCHO: 6 m


MUNICIPIO: GUADALIX DE LA SIERRA

CALLE MAR CANTABRICO

DESDE: CALLE ALCALDE ANTONIO JIMENEZ

ESCALA 1:2000

HASTA: CALLE EL CALLEJON

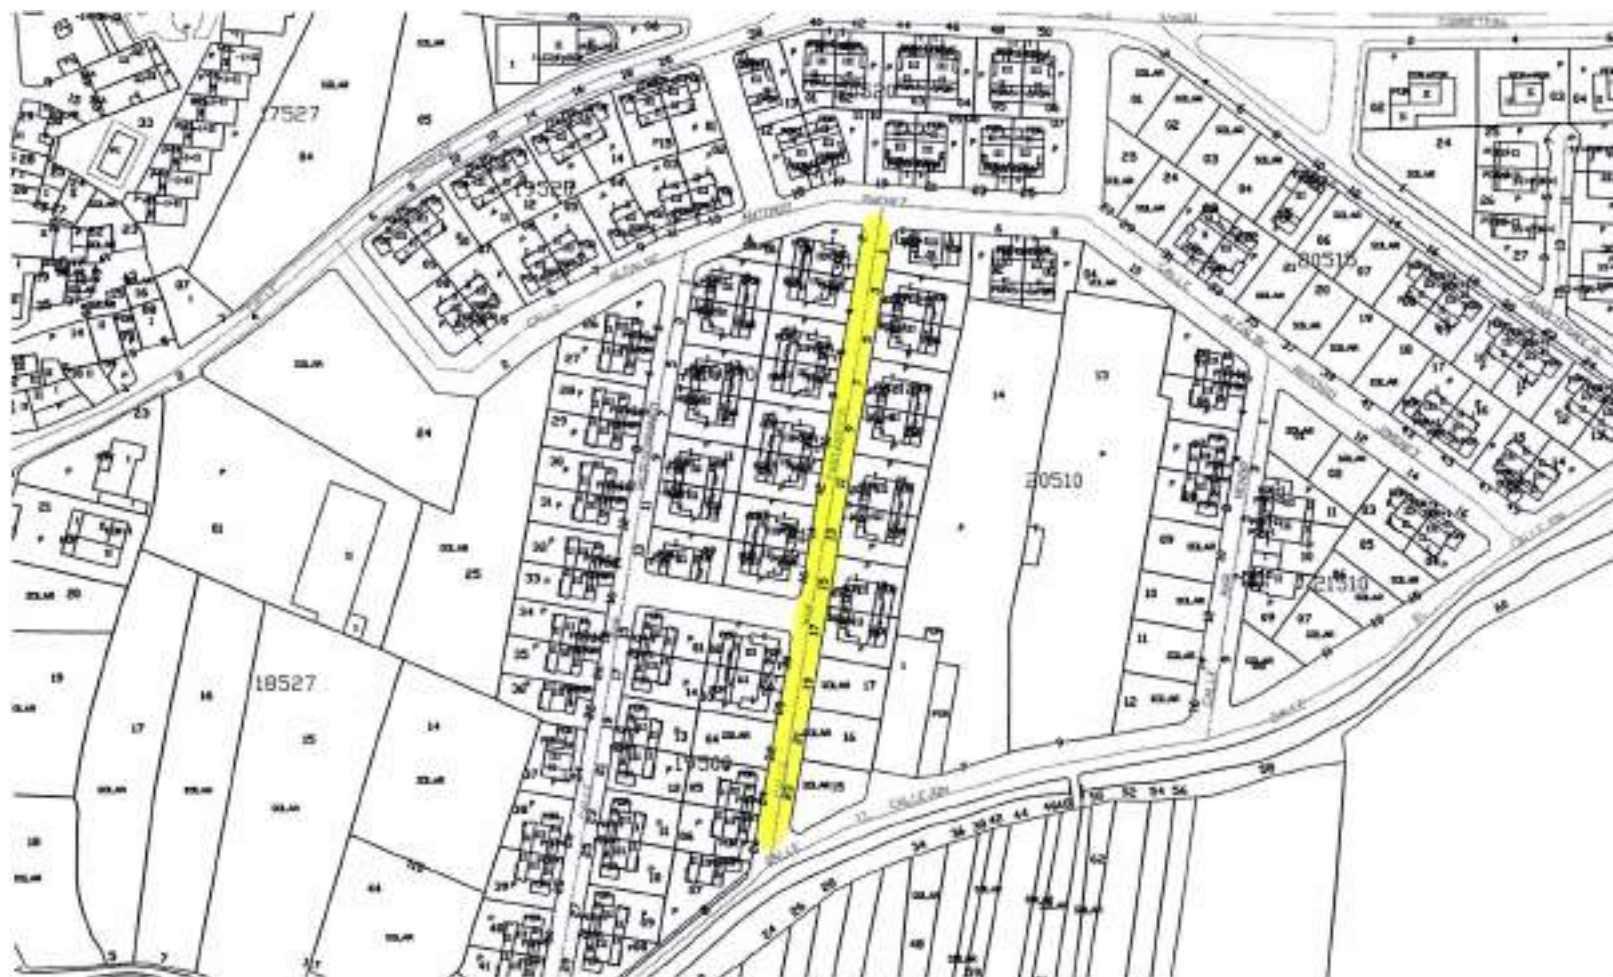

LONGITUD: 170 m

ANCHO: 8 m

MUNICIPIO: GUADALIX DE LA SIERRA

CALLE MANZANARES

DESDE: CALLE ROSALES

ESCALA 1:2000

HASTA: CALLE GUADALQUIVIR



LONGITUD: 240 m

ANCHO: 8 m


MUNICIPIO: GUADALIX DE LA SIERRA

CALLE MAR MENOR

DESDE: CALLE ALCALDE ANTONIO JIMENEZ

ESCALA 1:1000

HASTA: CALLE EL CALLEJON

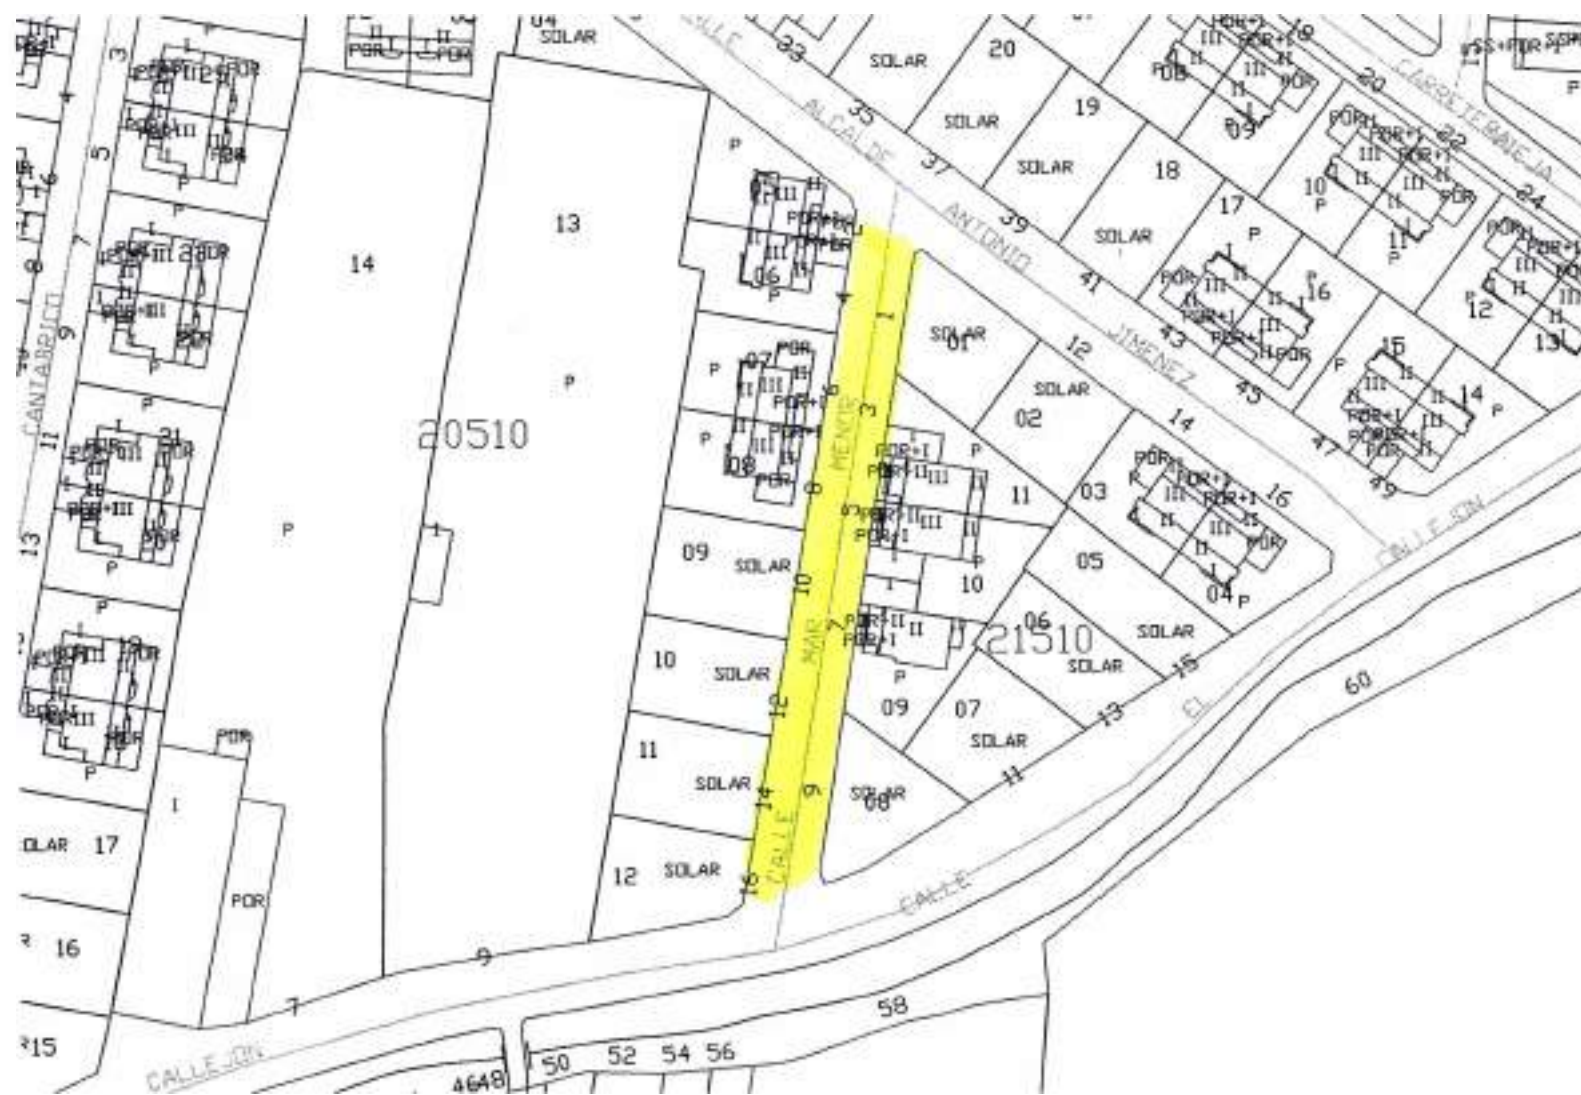

LONGITUD: 91 m

ANCHO: 9 m

MUNICIPIO: GUADALIX DE LA SIERRA

CALLE MAR MEDITERRANEO

DESDE: CALLE ALCALDE ANTONIO JIMENEZ

ESCALA 1:2000

HASTA: CALLE EL CALLEJON



LONGITUD: 202 m

ANCHO: 8 m

MUNICIPIO: GUADALIX DE LA SIERRA

CALLE MARQUES

DESDE: CALLE RESIDENCIAL GUADALIX

ESCALA 1:1500

HASTA: CALLE LA CALERIZA



LONGITUD: 124 m

ANCHO: 8 m


MUNICIPIO: GUADALIX DE LA SIERRA

CALLE MARIPAZ

DESDE: CALLE CARRETAS

ESCALA 1:1500

HASTA: CALLE EGIDO

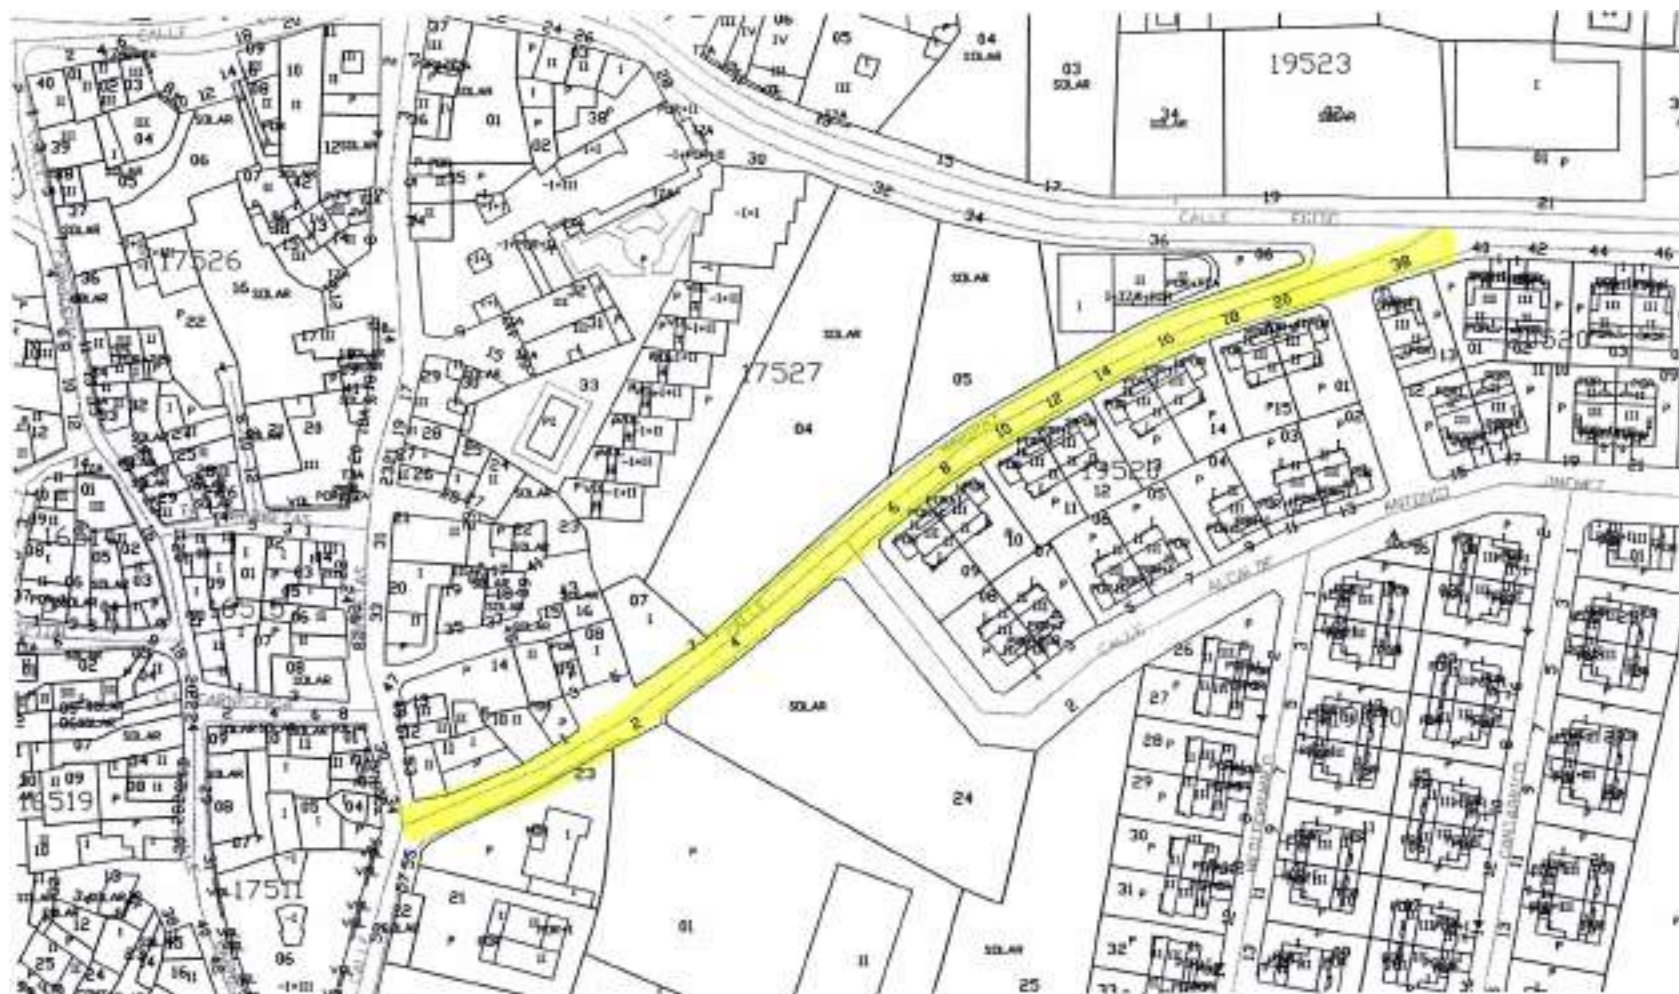

LONGITUD: 222 m

ANCHO: 7 m

MUNICIPIO: GUADALIX DE LA SIERRA

TRAVESIA MAYOR

DESDE: CALLE MEDIODIA

ESCALA 1:1000

HASTA: CALLE MAYOR



LONGITUD: 36 m

ANCHO: 6 m


MUNICIPIO: GUADALIX DE LA SIERRA

CALLE MAYOR

DESDE: PLAZA EGIDO

ESCALA 1:4000

HASTA: CALLE ESPINAR

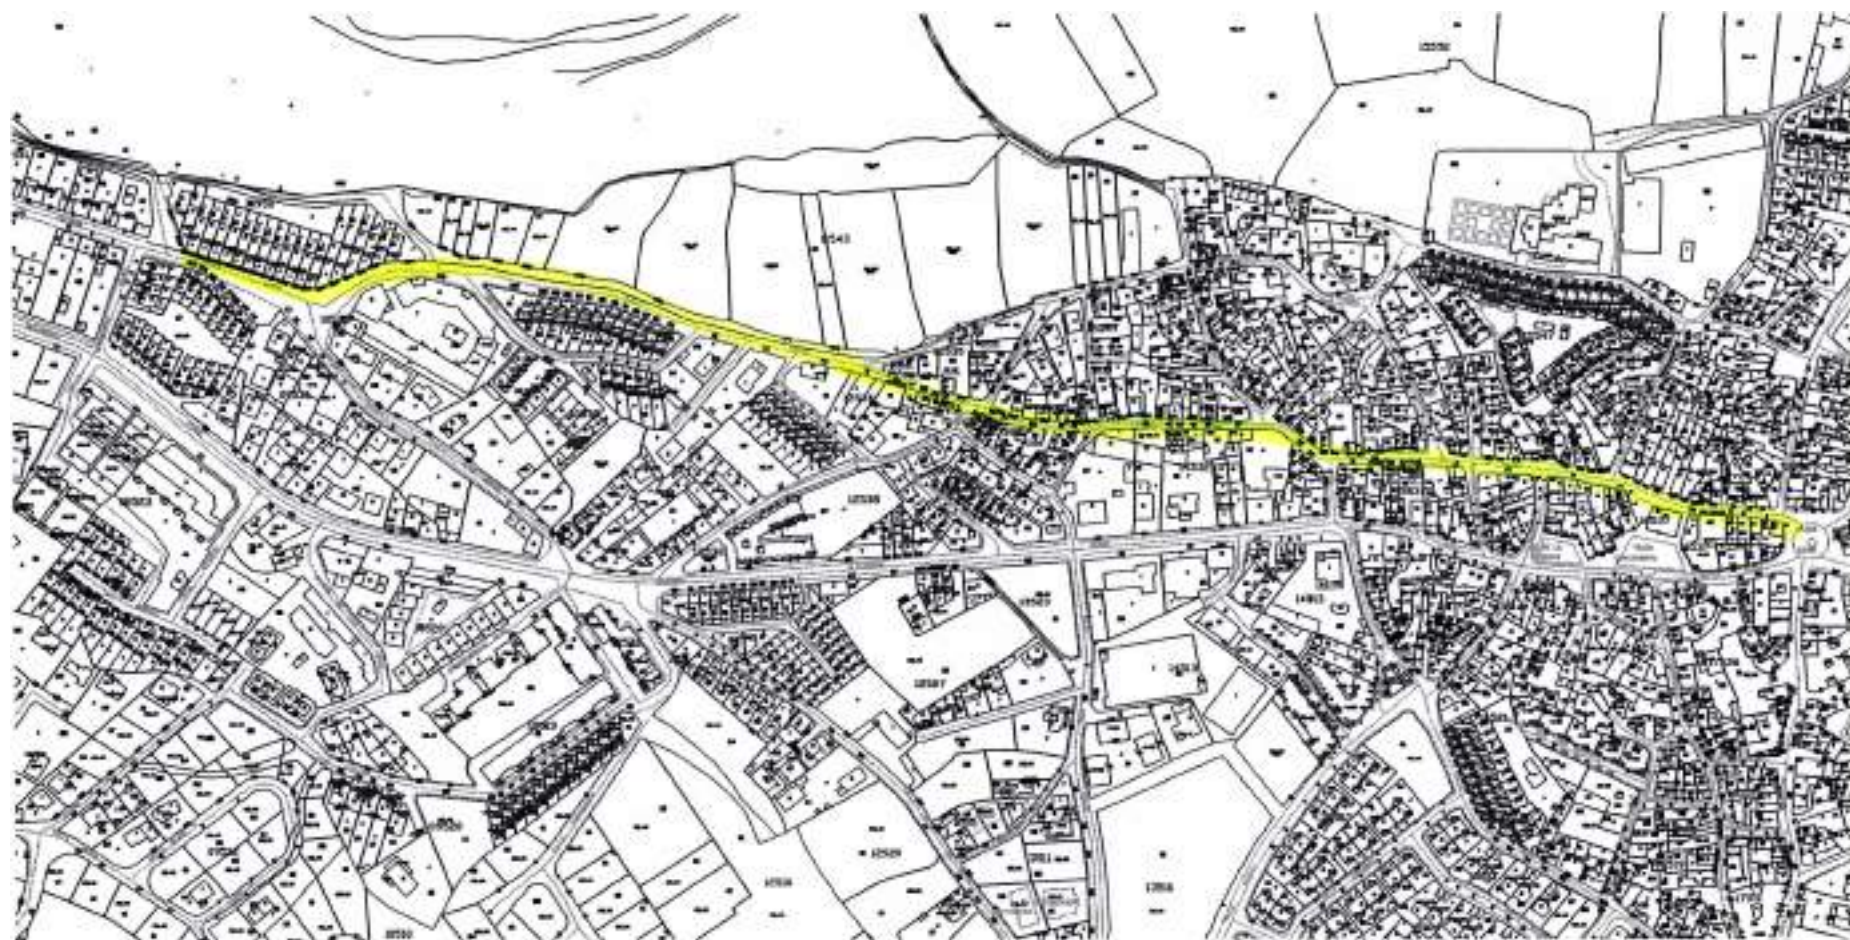

LONGITUD: 868 m

ANCHO: 6 m

MUNICIPIO: GUADALIX DE LA SIERRA

CALLE MIMOSA

DESDE: CALLE CHOZAS

ESCALA 1:2500

HASTA: CALLE ALDEBARAN



LONGITUD: 292 m

ANCHO: 10 m2


MUNICIPIO: GUADALIX DE LA SIERRA

CALLE MEDIODIA

DESDE: AVENIDA ALEJANDRO RUBIO

ESCALA 1:1000

HASTA: PLAZA CHAMBERI

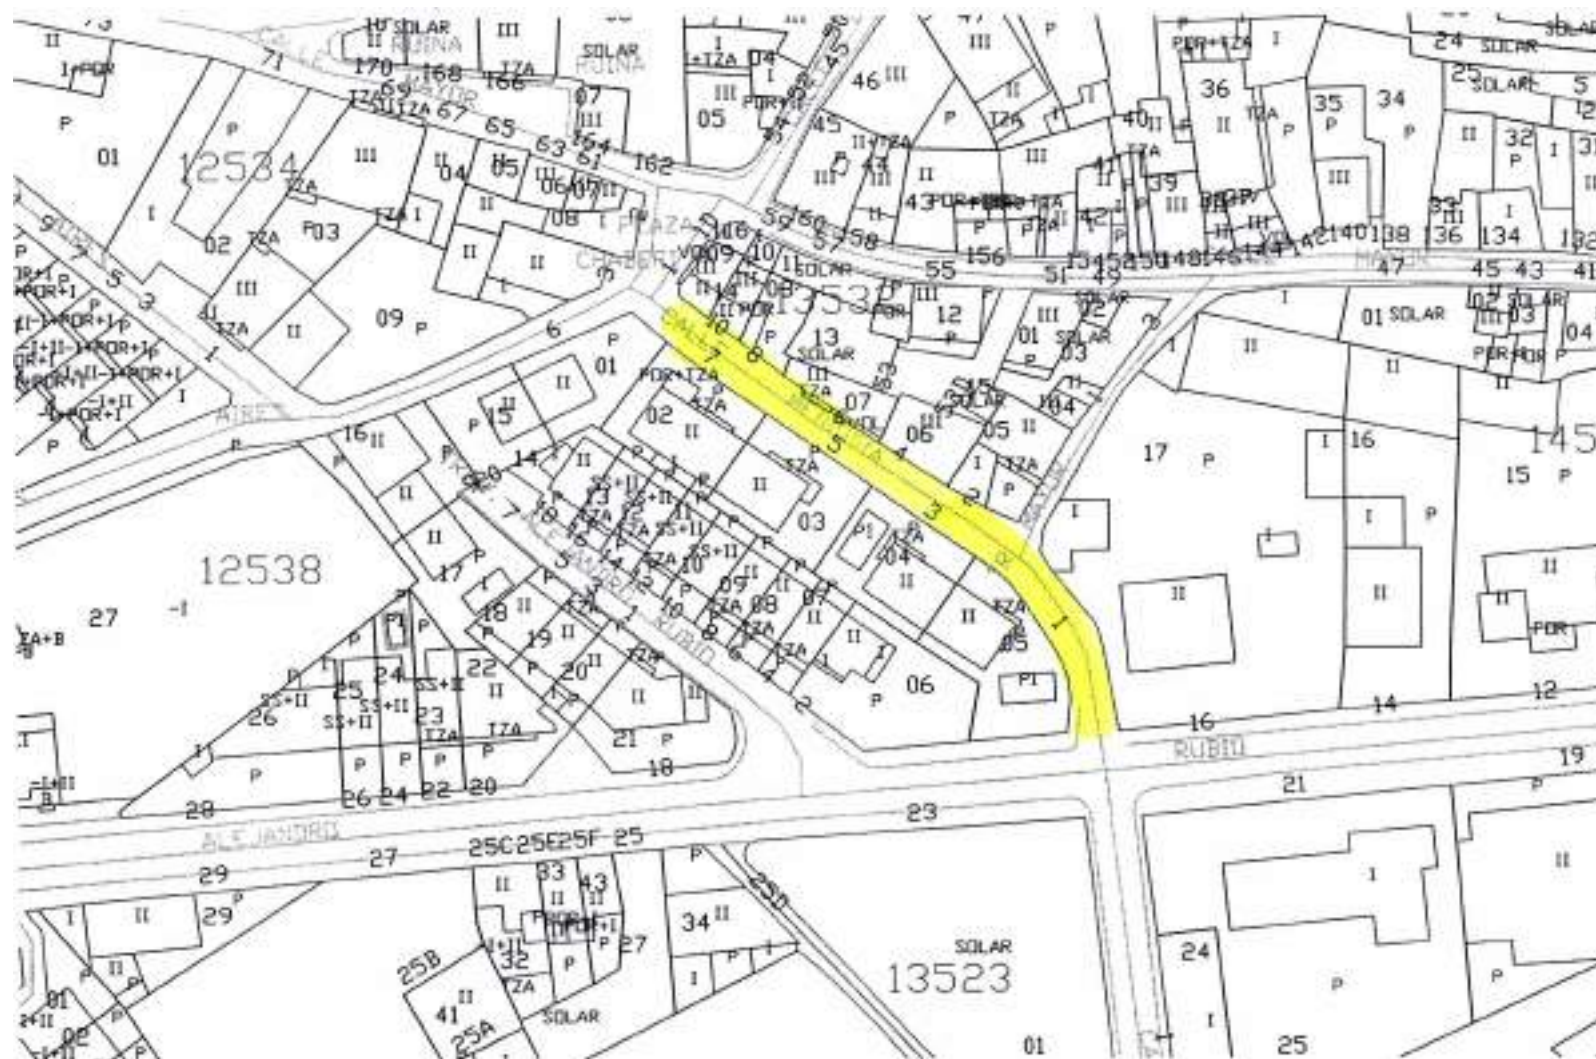

LONGITUD: 86 m

ANCHO: 4 m

MUNICIPIO: GUADALIX DE LA SIERRA

CARRETERA A MIRAFLORES

DESDE: CTRA. SOTO DEL REAL

ESCALA 1:2500

HASTA: FIN LIMITE URBANO



LONGITUD: 295 m

ANCHO: 7 m

MUNICIPIO: GUADALIX DE LA SIERRA

CALLE MIÑO

DESDE: CALLE CHOZAS

ESCALA 1:2500

HASTA: PASEO ARROYO



LONGITUD: 332 m2

ANCHO: 12 m

MUNICIPIO: GUADALIX DE LA SIERRA

CALLE MIRALPANTANO

DESDE: CARRETERA DE COLMENAR VIEJO

ESCALA 1:4000

HASTA: CALLE MIRALPANTANO, 154



LONGITUD: 2043 m

ANCHO: 7 m

MUNICIPIO: GUADALIX DE LA SIERRA

CALLE MIRAFLORES

DESDE: PLAZA ALAMO

ESCALA 1:1500

HASTA: PLAZA CHAMBERI



LONGITUD: 220 m

ANCHO: 5 m

MUNICIPIO: GUADALIX DE LA SIERRA

CALLE NAJARRA

DESDE: CALLE NAJARRA

ESCALA 1:1500

HASTA: CALLE EGIDO



LONGITUD: 49 m

ANCHO: 5 m


MUNICIPIO: GUADALIX DE LA SIERRA

CALLE MOLINO VIEJO

DESDE: CALLE MIRAFLORES

ESCALA 1:1000

HASTA: CALLE MAYOR

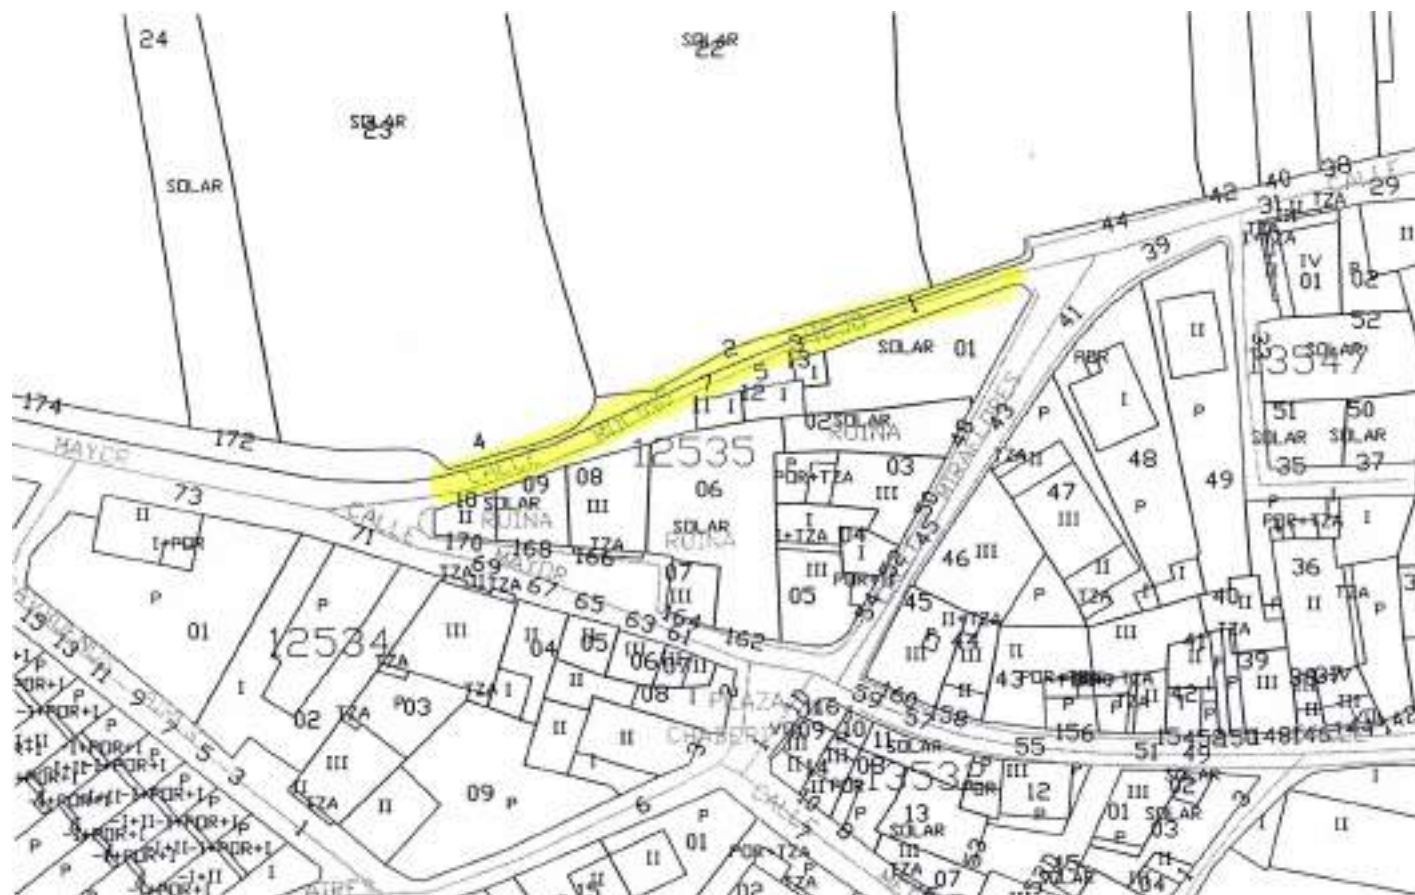

LONGITUD: 93 m

ANCHO: 4 m


MUNICIPIO: GUADALIX DE LA SIERRA

CALLE NOGAL

DESDE: AVENIDA ALEJANDRO RUBIO

ESCALA 1:1500

HASTA: CALLE CHOZAS

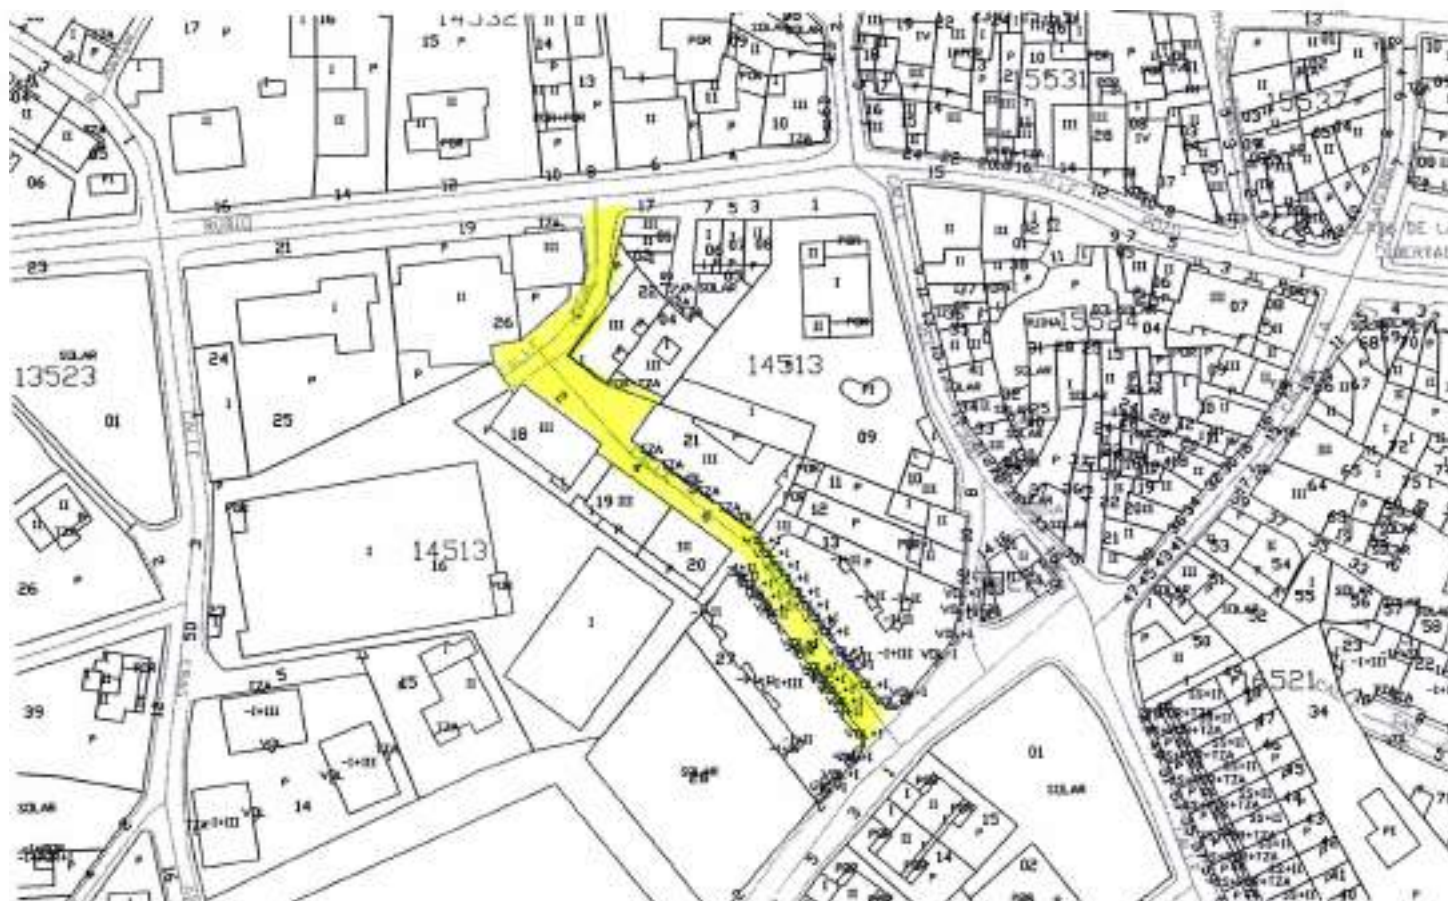


LONGITUD: 135 m

ANCHO: 6 m

MUNICIPIO: GUADALIX DE LA SIERRA
CARRETERA A NAVALAFUENTE
DESDE: CALLE MAYOR

ESCALA 1:3000
HASTA: FIN LIMITE URBANO

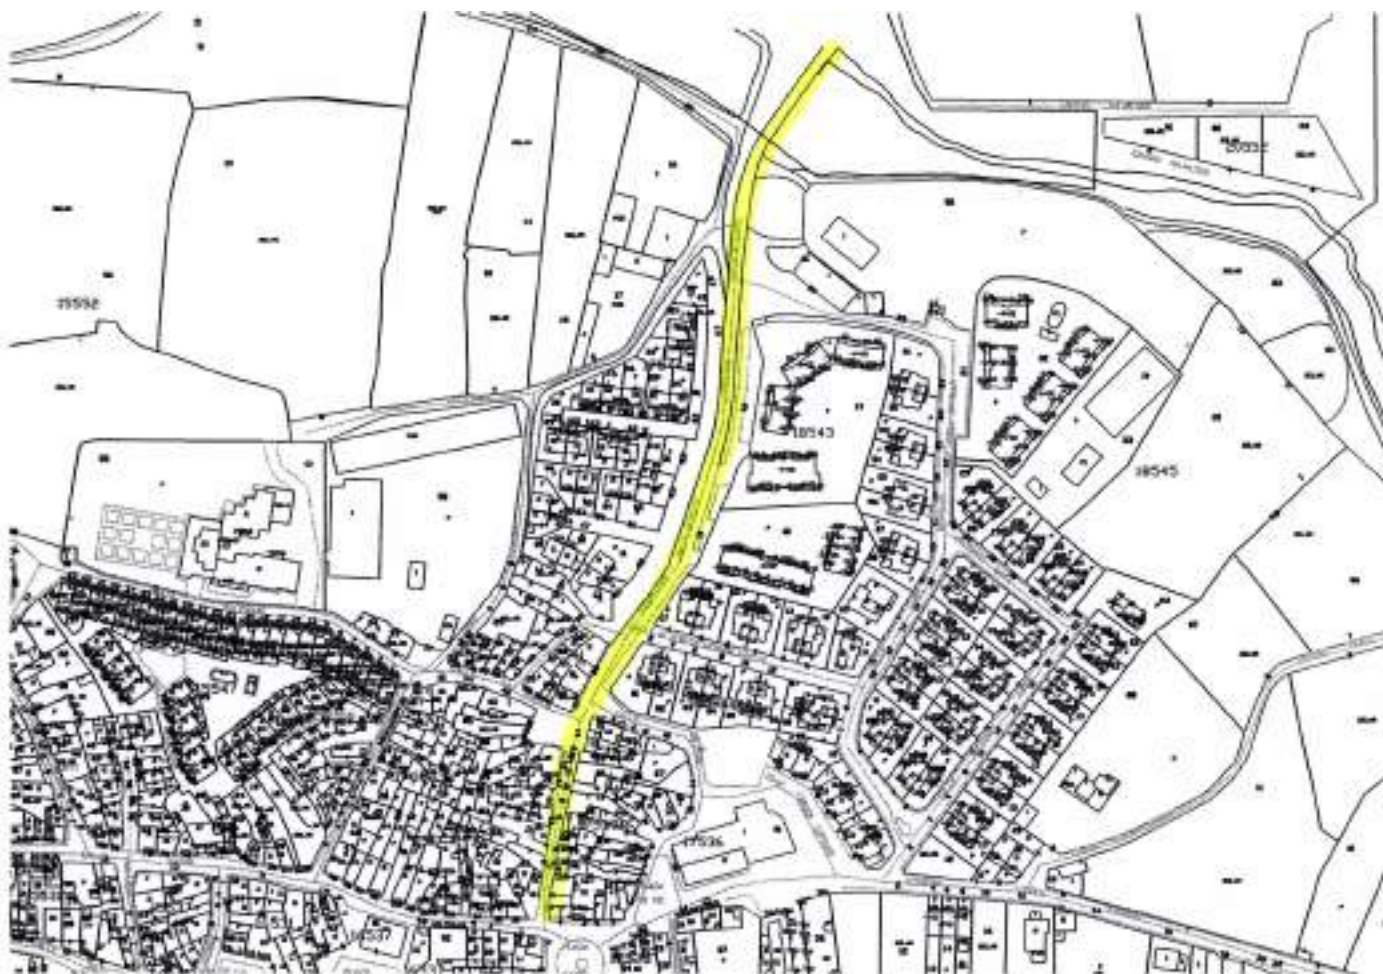

LONGITUD: 369 m

ANCHO: 6 m

MUNICIPIO: GUADALIX DE LA SIERRA

CALLE LOS OLMOS

DESDE: CALLE CHOZAS

ESCALA 1:3000

HASTA: CALLE CALERIZA



LONGITUD: 390 m

ANCHO: 6 m

MUNICIPIO: GUADALIX DE LA SIERRA

CALLE NUNKI

DESDE: CALLE CHOZAS

ESCALA 1:2500

HASTA: CALLE ALDEBARAN



LONGITUD: 285 m

ANCHO: 10 m

MUNICIPIO: GUADALIX DE LA SIERRA

CALLE PACO CAMINO

DESDE: CALLE CESAR RINCON

ESCALA 1:1000

HASTA: CALLE DOMINGO ORTEGA



LONGITUD: 89 m

ANCHO: 6 m

MUNICIPIO: GUADALIX DE LA SIERRA
CALLE ORTEGA CANO
DESDE: CALLE JOSE M MANZANARES

ESCALA 1:1000
HASTA: CALLE ESPARTACO



LONGITUD: 36 m

ANCHO: 7 m

MUNICIPIO: GUADALIX DE LA SIERRA

CALLE PALENQUE

DESDE: CALLE LA FRAGUA

ESCALA 1:1000

HASTA: PLAZA ALAMO



LONGITUD: 187 m

ANCHO: 5 m

MUNICIPIO: GUADALIX DE LA SIERRA

TRAVESIA PALENQUE

DESDE: CALLE LA FRAGUA

ESCALA 1:1000

HASTA: CALLE PALENQUE



LONGITUD: 189 m

ANCHO: 4 m


MUNICIPIO: GUADALIX DE LA SIERRA
CALLE PEÑA DEL AGUA
DESDE: CARRETERA DE COLMENAR VIEJO



LONGITUD: 710 m

ESCALA 1:3000

HASTA: CALLE PEÑA DEL AGUA, 85

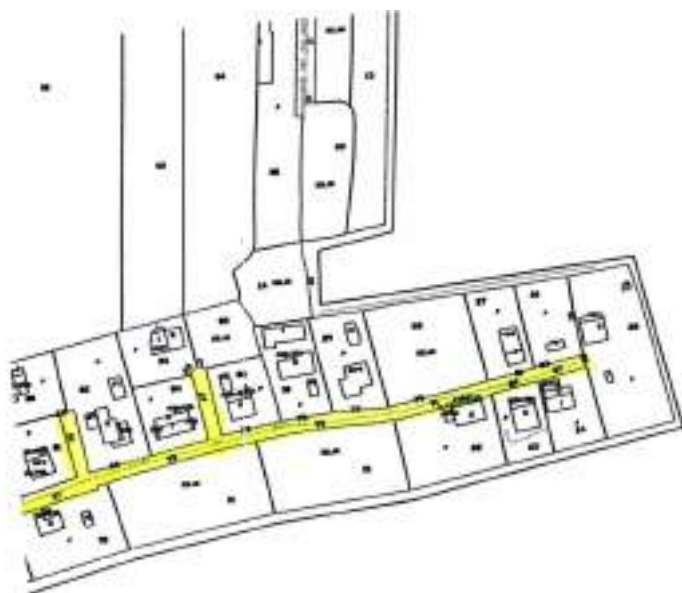

ANCHO: 6 m


DESDE: CALLE SAN PEDRO

HASTA: CALLE PRADO PANETE



ANCHO: 6 m


MUNICIPIO: GUADALIX DE LA SIERRA
CAMINO PILANCON
DESDE: CTRA. VIEJA DEL PANTANO

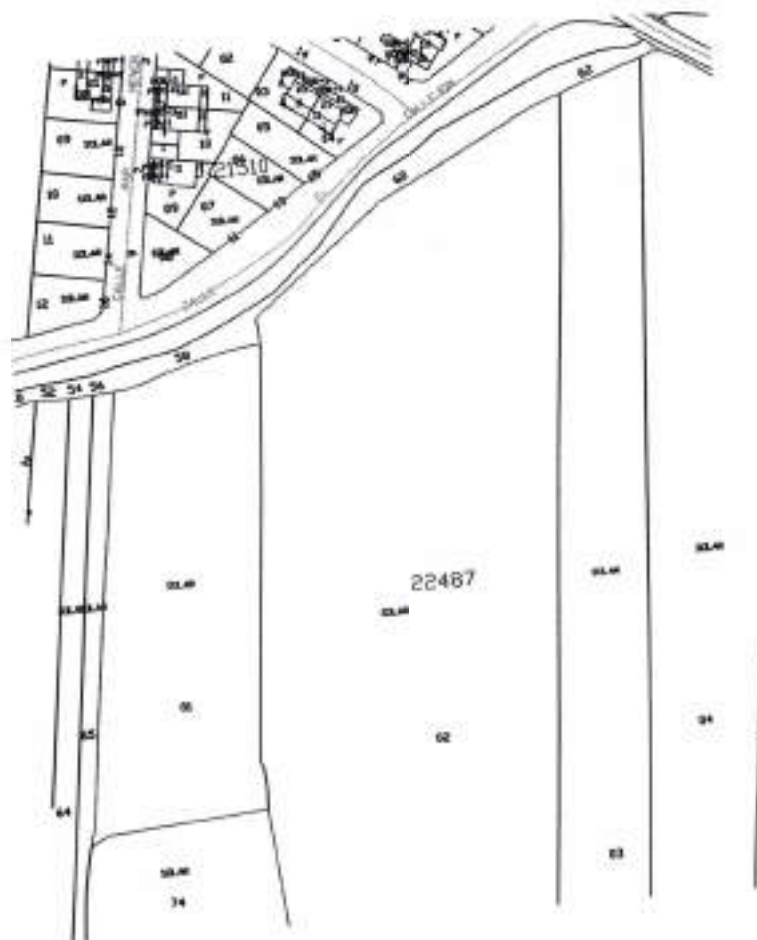

LONGITUD: 162 m

ESCALA 1:2000

HASTA: CAMINO PILANCON, 13

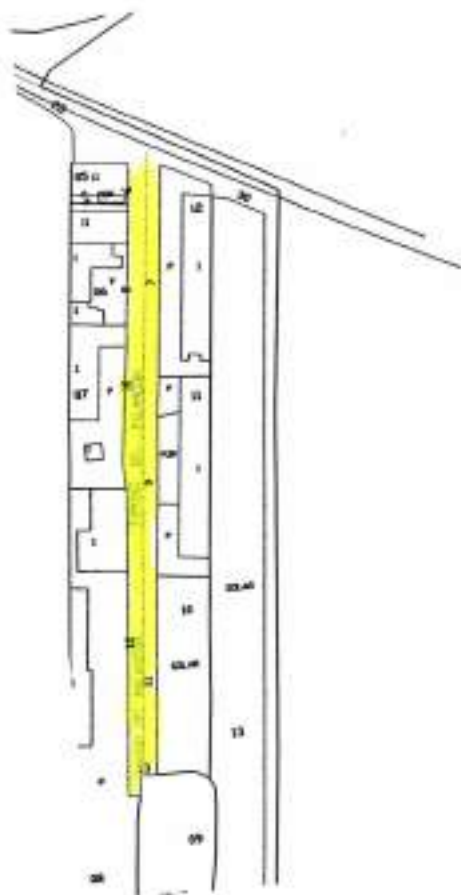

ANCHO: 8 m

MUNICIPIO: GUADALIX DE LA SIERRA

CALLE PEPE LUIS VAZQUEZ

DESDE: CALLE CESAR RINCON

ESCALA 1:1000

HASTA: CALLE DOMINGO ORTEGA



LONGITUD: 104 m

ANCHO: 6 m

MUNICIPIO: GUADALIX DE LA SIERRA

CALLE POLARIS

DESDE: CALLE CAPELLA

ESCALA 1:2000

HASTA: CALLE ALDEBARAN



LONGITUD: 192 m

ANCHO: 10

MUNICIPIO: GUADALIX DE LA SIERRA

PLAZA PIO XII

DESDE: PLAZA EGIDO

ESCALA 1:1000

HASTA: CALLE IGLESIA



LONGITUD: 37 m

ANCHO: 20 m

MUNICIPIO: GUADALIX DE LA SIERRA

TRAVESIA DEL POZO

DESDE: CALLE DEL POZO

ESCALA 1:1000

HASTA: CALLE MAYOR



LONGITUD: 44 m

ANCHO: 4 m

MUNICIPIO: GUADALIX DE LA SIERRA

CALLE POZO

DESDE: CALLE FRAGUA

ESCALA 1:1000

HASTA: CALLE CAÑO



LONGITUD: 93 m

ANCHO: 9 m


MUNICIPIO: GUADALIX DE LA SIERRA

CALLE PRADO DEL ENDRINAL

DESDE: CTRA. SOTO DEL REAL

ESCALA 1:1500

HASTA: FIN LIMITE URBANO

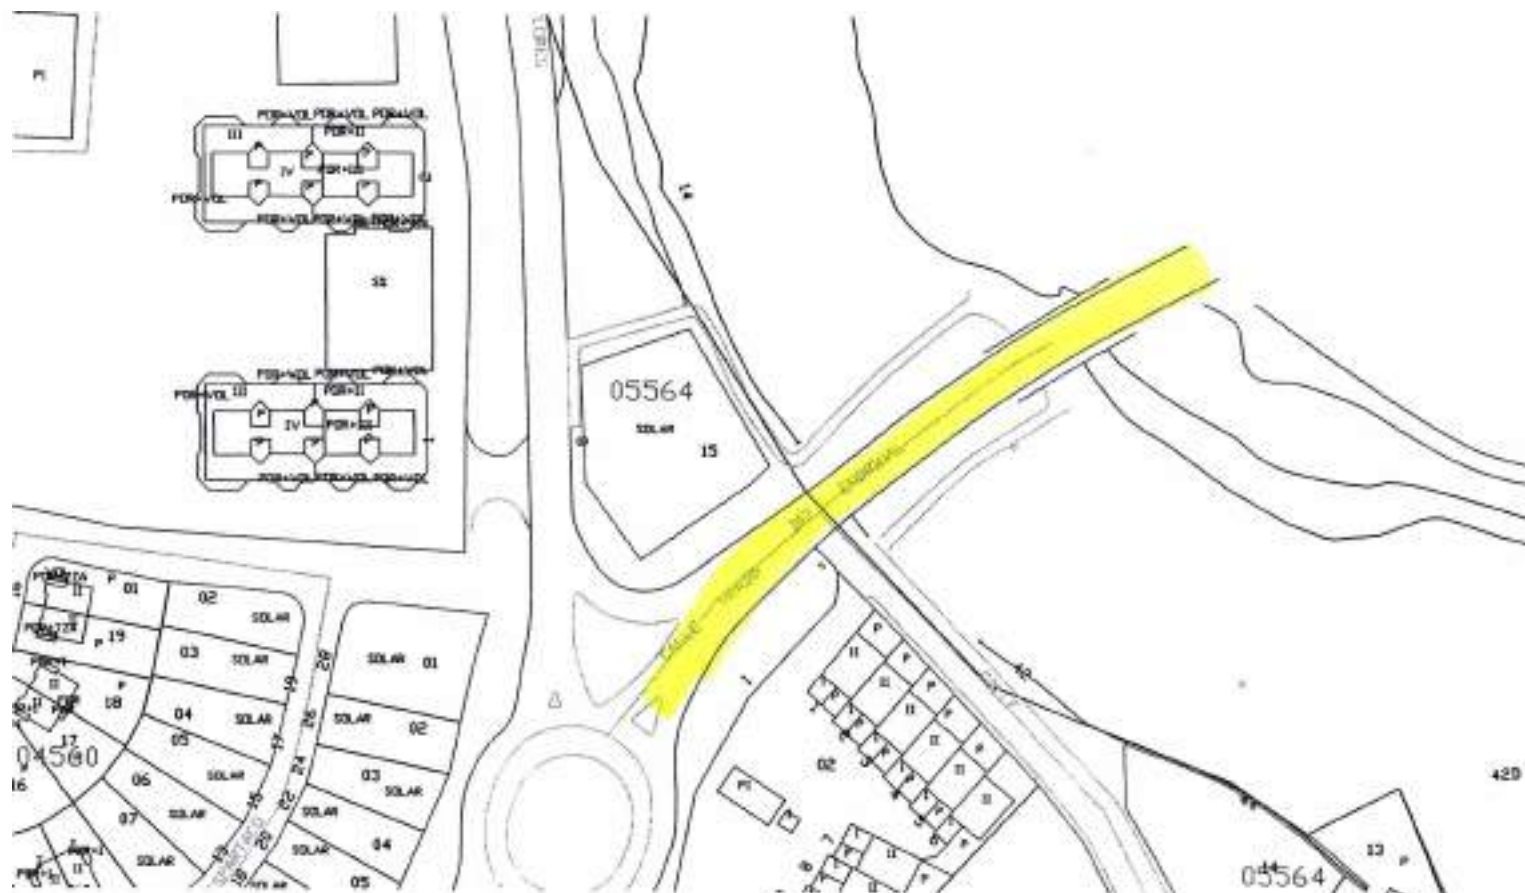

LONGITUD: 147 m

ANCHO: 9 m

MUNICIPIO: GUADALIX DE LA SIERRA

CALLE PRADO DE LA NORIA

DESDE: CALLE CHOZAS

ESCALA 1:1500

HASTA: CALLE ERAS DE ABAJO



LONGITUD: 123 m

ANCHO: 7 m

MUNICIPIO: GUADALIX DE LA SIERRA

CALLE RESIDENCIAL GUADALIX I

DESDE: AVENIDA ALEJANDRO RUBIO

ESCALA 1:1500

HASTA: CALLE GUADALCAMPO



LONGITUD: 172 m

ANCHO: 9 m

MUNICIPIO: GUADALIX DE LA SIERRA

CALLE PRADO PANETE

DESDE: CAMINO DE LAS CHOZAS

ESCALA 1:2000

HASTA: CARRETERA DE COLMENAR V



LONGITUD: 402 m

ANCHO: 6 m

MUNICIPIO: GUADALIX DE LA SIERRA

CALLE RESIDENCIAL JARDIN

DESDE: RESIDENCIAL JARDIN

ESCALA 1:1500

HASTA: CALLE DEL ESPINAR



LONGITUD: 120 m

ANCHO: 12 m

MUNICIPIO: GUADALIX DE LA SIERRA

CALLE RESIDENCIAL GUADALIX II

DESDE: CALLE RESIDENCIAL GUADALIX I

ESCALA 1:1500

HASTA: CALLE GUADALCAMPO



LONGITUD: 100 m

ANCHO: 5 m


MUNICIPIO: GUADALIX DE LA SIERRA

CALLE RETAMA

DESDE: CALLE PRADO PANETE

ESCALA 1:1500

HASTA: CTRA. COLMENAR VIEJO

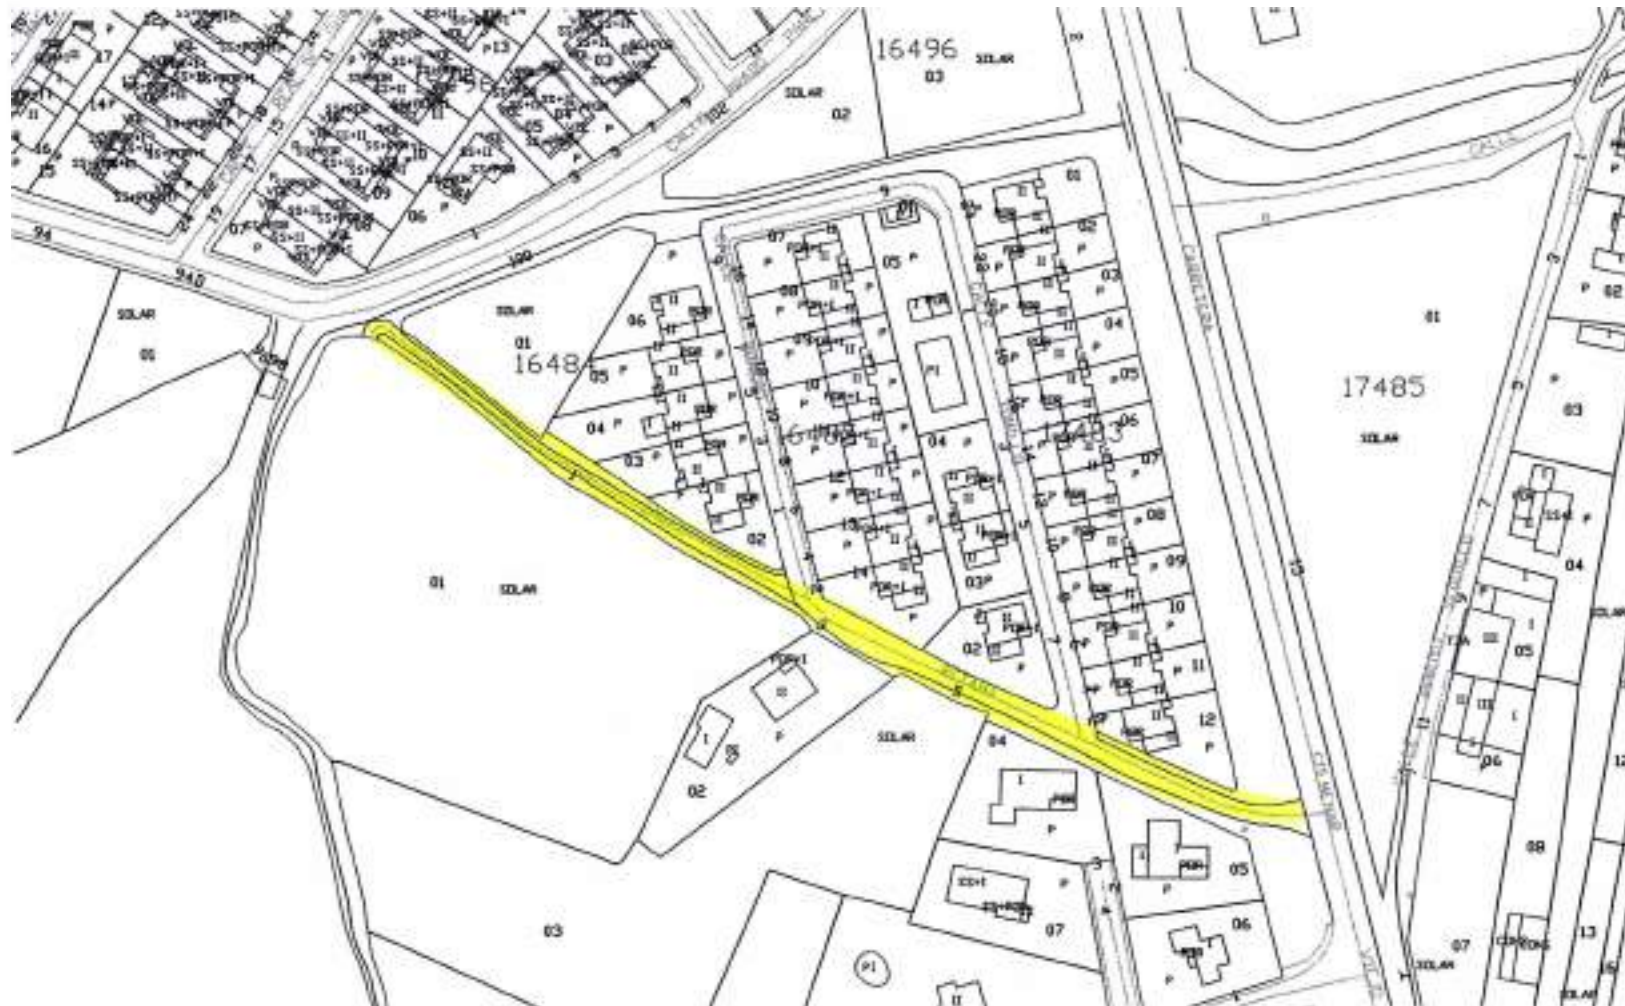

LONGITUD: 208 m

ANCHO: 5 m


MUNICIPIO: GUADALIX DE LA SIERRA

CARRETERA RESIDENCIAL OLMA

DESDE: RESIDENCIAL OLMA

ESCALA 1:1000

HASTA: AVENIDA ALEJANDRO RUBIO

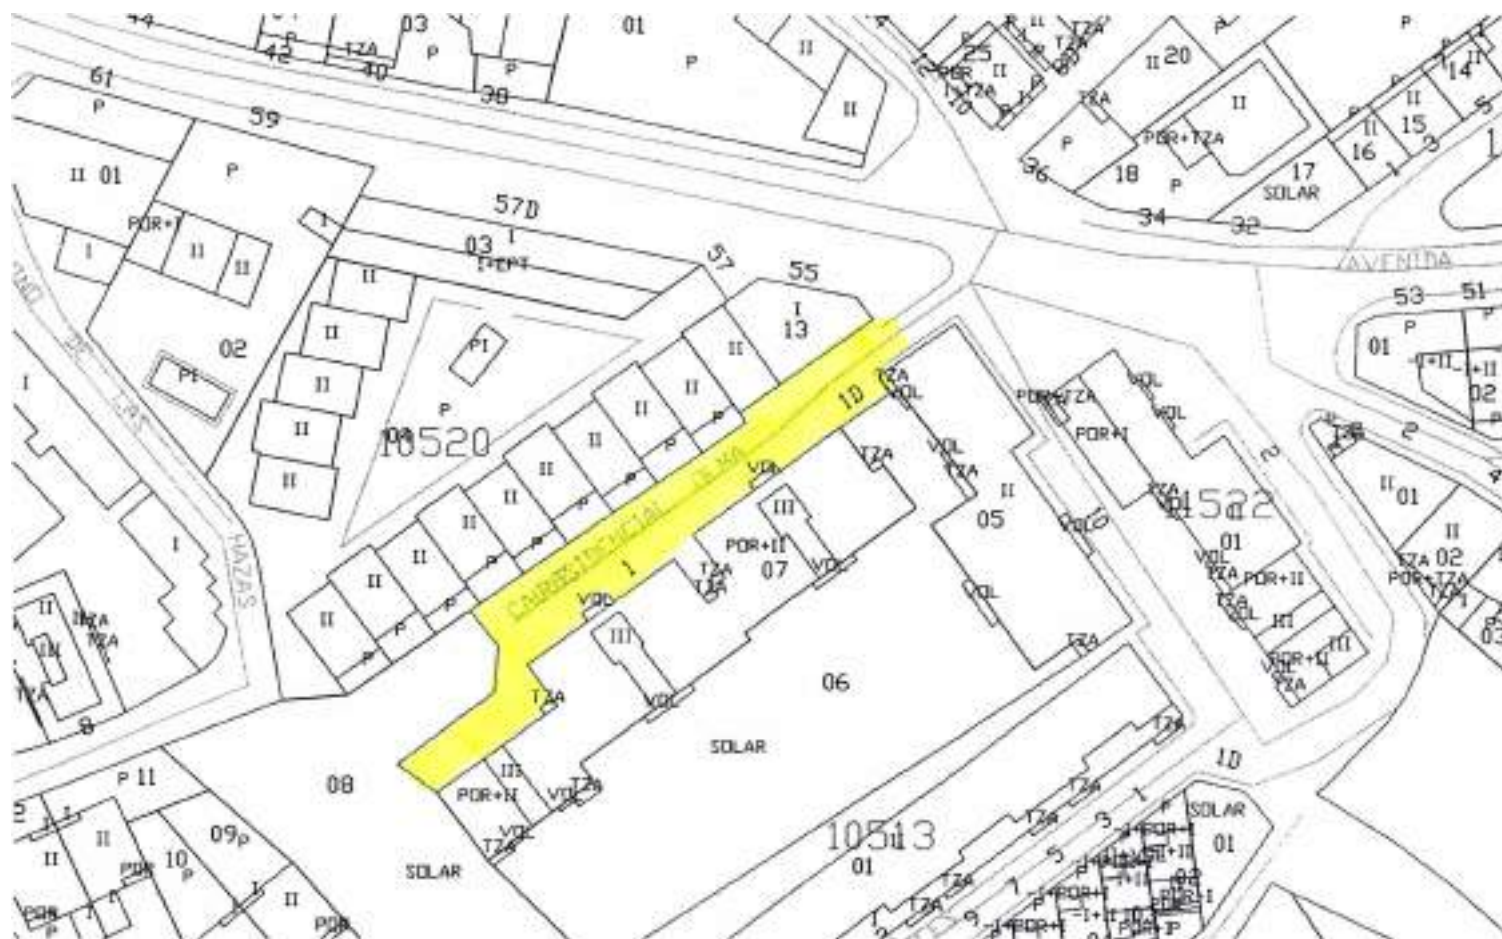


LONGITUD: 96 m

ANCHO: 8 m

MUNICIPIO: GUADALIX DE LA SIERRA

CAMINO DEL RIO


DESDE: CALLE DEL ESPINAR

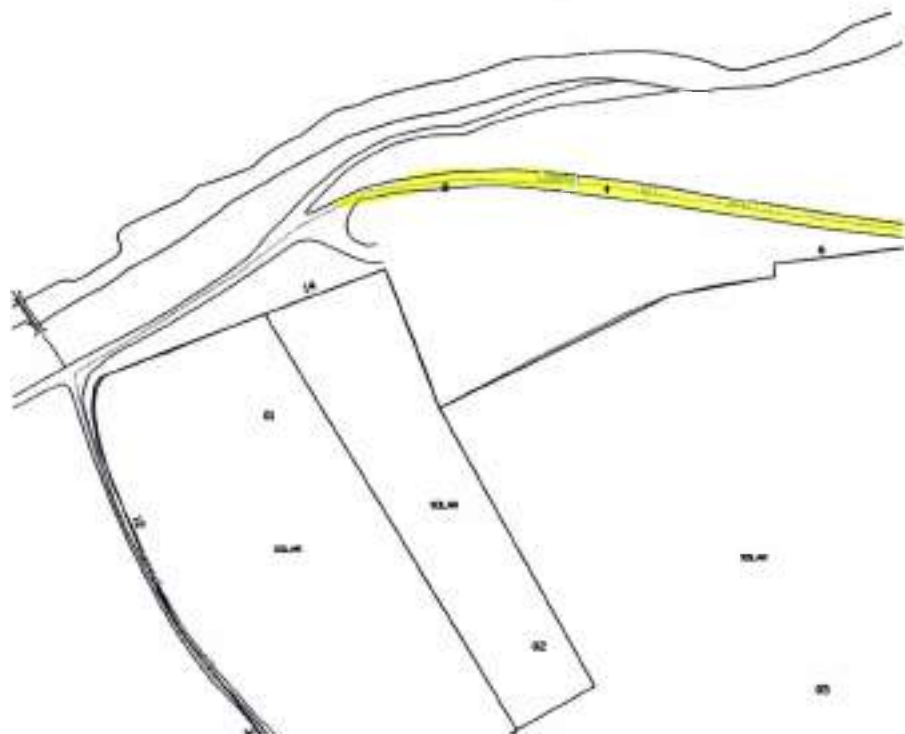

LONGITUD: 384 m

ESCALA 1:2000

HASTA: CAMINO DEL RIO

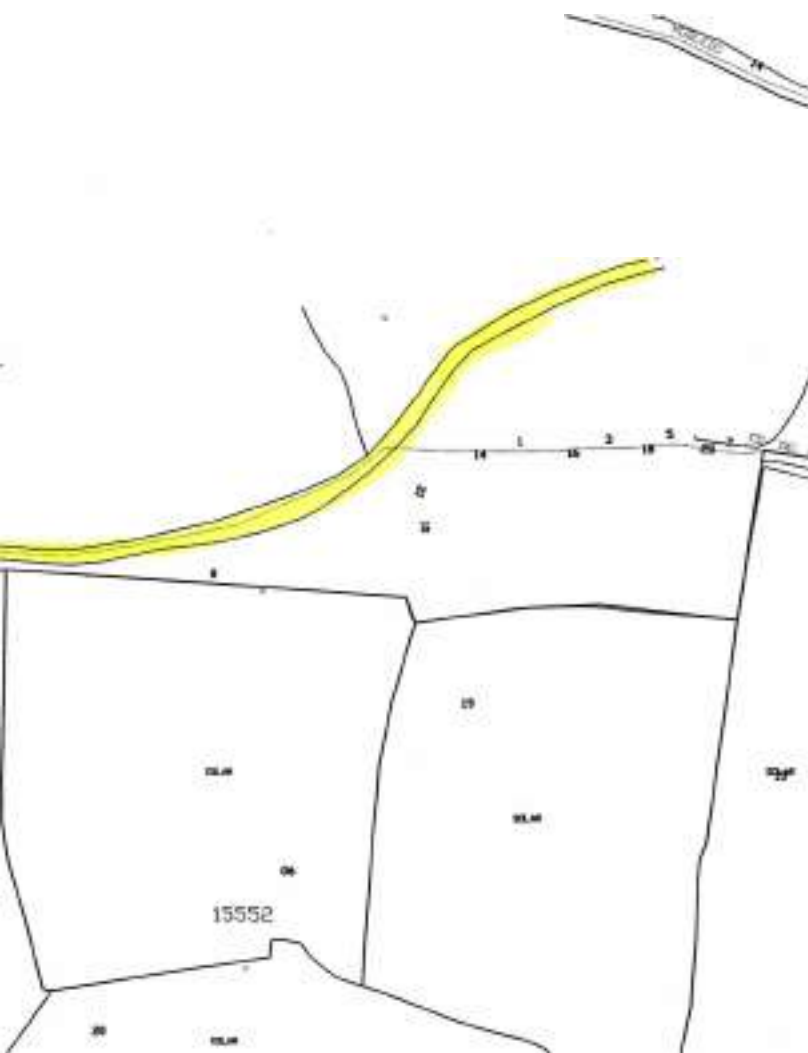

ANCHO: 4 m

DESDE: CALLE MAYOR

HASTA: CALLE MAYOR



ANCHO: 6 m.

MUNICIPIO: GUADALIX DE LA SIERRA

CALLE ROMERO

DESDE: CALLE RETAMA

ESCALA 1:1000

HASTA: CALLE TOMILLO



LONGITUD: 77 m

ANCHO: 5 m


MUNICIPIO: GUADALIX DE LA SIERRA

CALLE ROBLES

DESDE: CALLE ENEBROS

ESCALA 1:1000

HASTA: CALLE ENEBROS

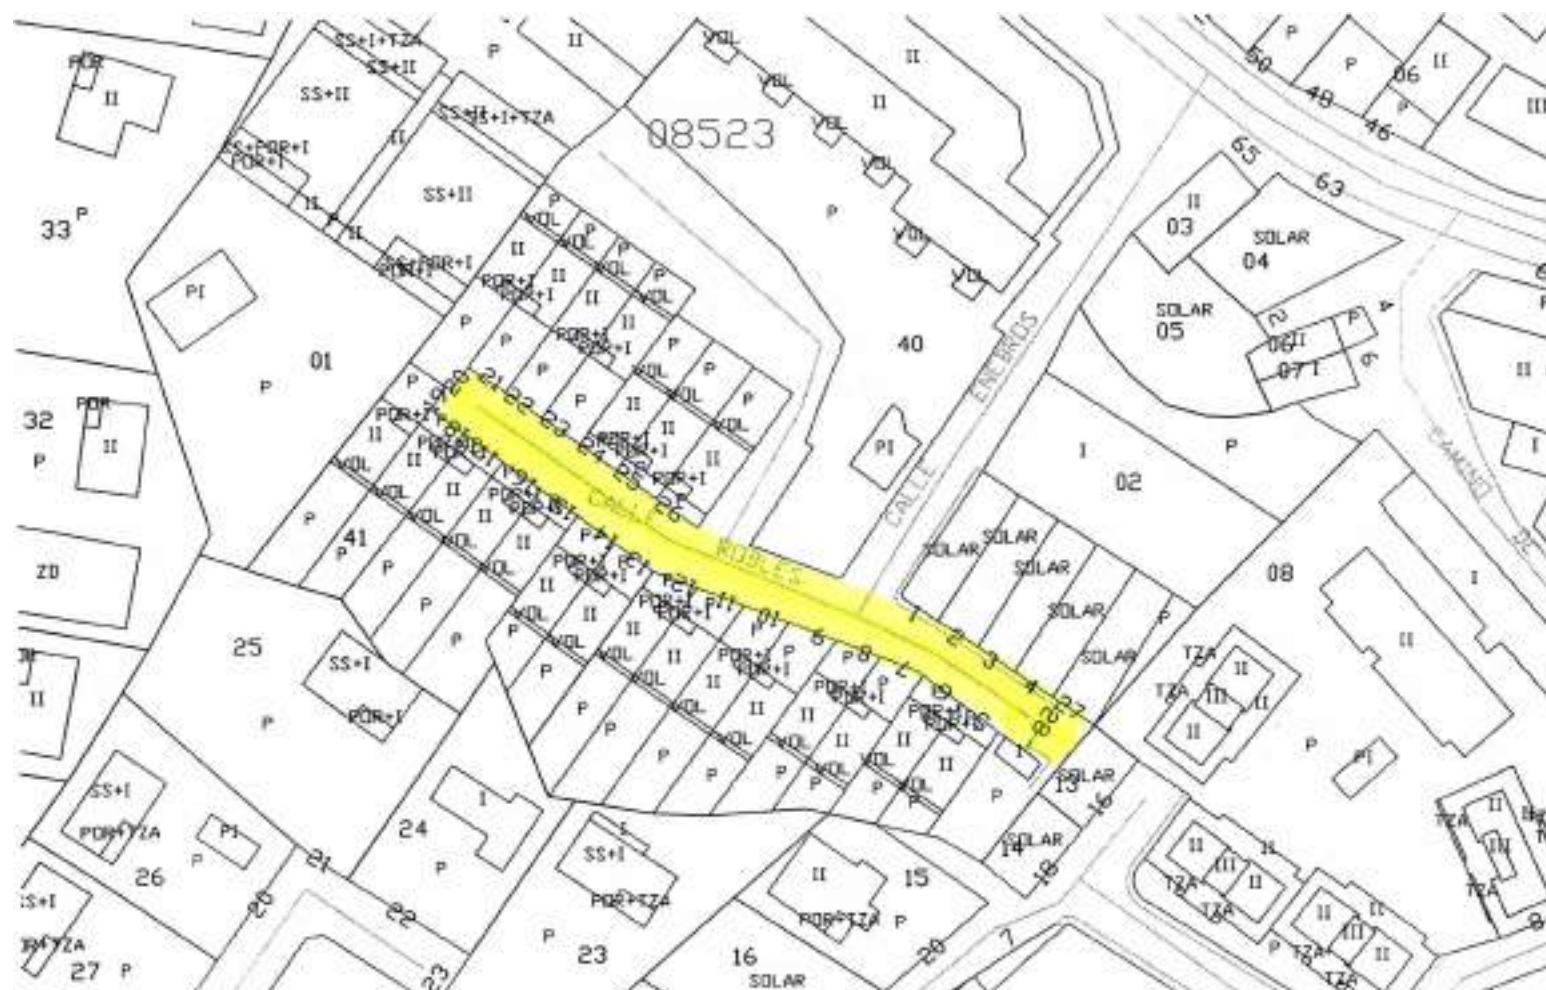

LONGITUD: 93 m

ANCHO: 7 m

MUNICIPIO: GUADALIX DE LA SIERRA

CALLE SAN JUAN BAUTISTA

DESDE: CALLE HOSPITAL

ESCALA 1:1000

HASTA: CALLE SAN JUAN BAUTISTA, 1



LONGITUD: 73

ANCHO: 7

MUNICIPIO: GUADALIX DE LA SIERRA

CALLE ROSALES

DESDE: CAMINO DE LAS HAZAS

ESCALA 1:1500

HASTA: AVENIDA ALEJANDRO RUBIO



LONGITUD: 198 m

ANCHO: 6 m

MUNICIPIO: GUADALIX DE LA SIERRA

CALLE SIRIUS

DESDE: CALLE CAPELLA

ESCALA 1:2000

HASTA: CALLE ALDEBARAN



LONGITUD: 188 m

ANCHO: 10 m

MUNICIPIO: GUADALIX DE LA SIERRA

CALLE SAN PEDRO

DESDE: CALLE CIGUEÑAS

ESCALA 1:2000

HASTA: CALLE PRADO PANETE




LONGITUD: 272 m

ANCHO: 7 m

DESDE: CALLE MANZANARES

HASTA: CALLE EBRO

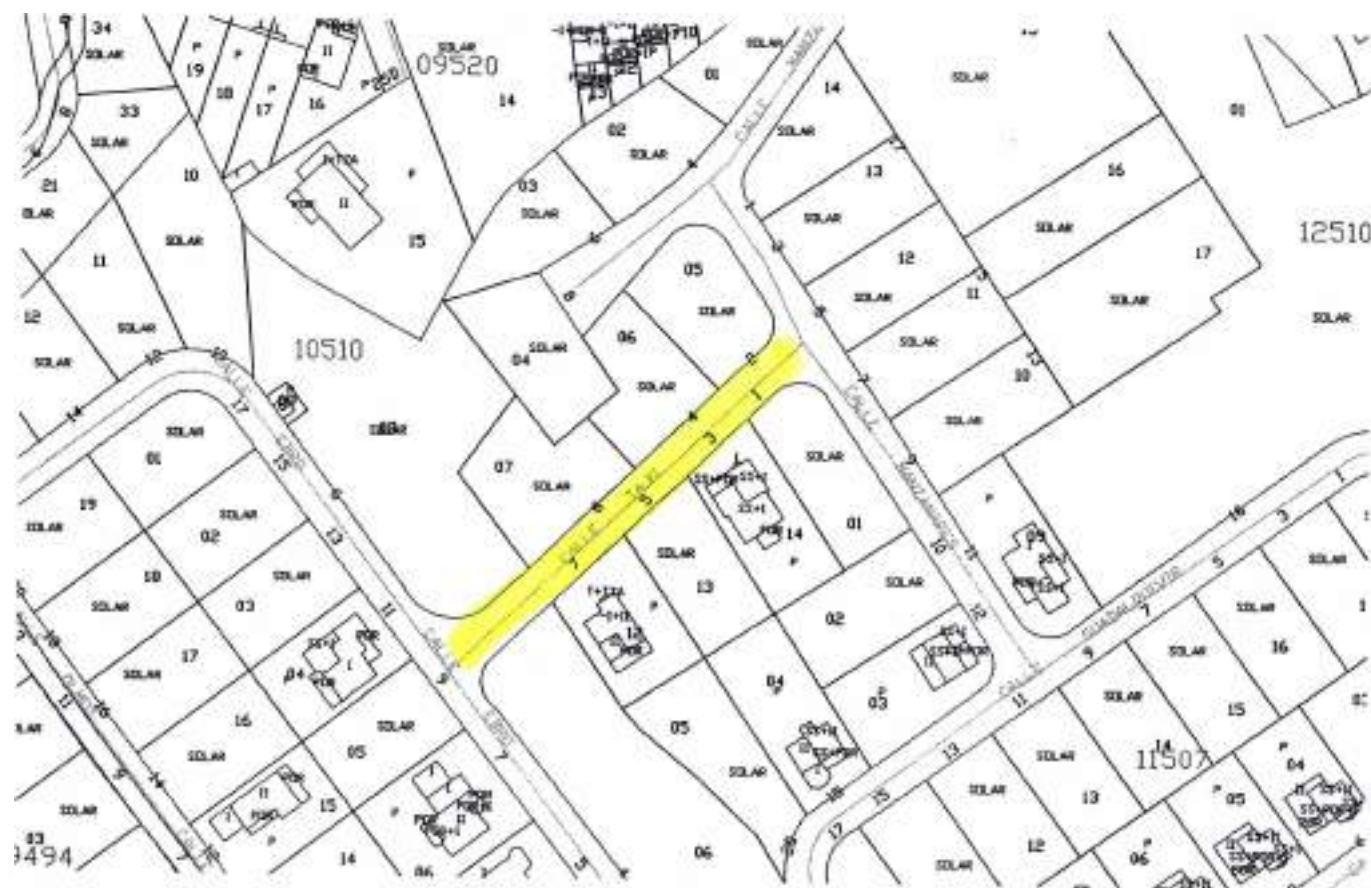

ANCHO: 7 m

MUNICIPIO: GUADALIX DE LA SIERRA

CARRETERA SOTO DEL REAL

DESDE: CARRETERA DE COLMENAR VIEJO

ESCALA 1:4000

HASTA: CARRETERA SOTO DEL REAL




LONGITUD: 3760 m

ANCHO: 7 m

MUNICIPIO: GUADALIX DE LA SIERRA
CALLE TERESA HERNAN GARCIA
DESDE: CARRETERA NAVALAFUENTE

ESCALA 1:1000
HASTA: CALLE ANGEL REVILLA

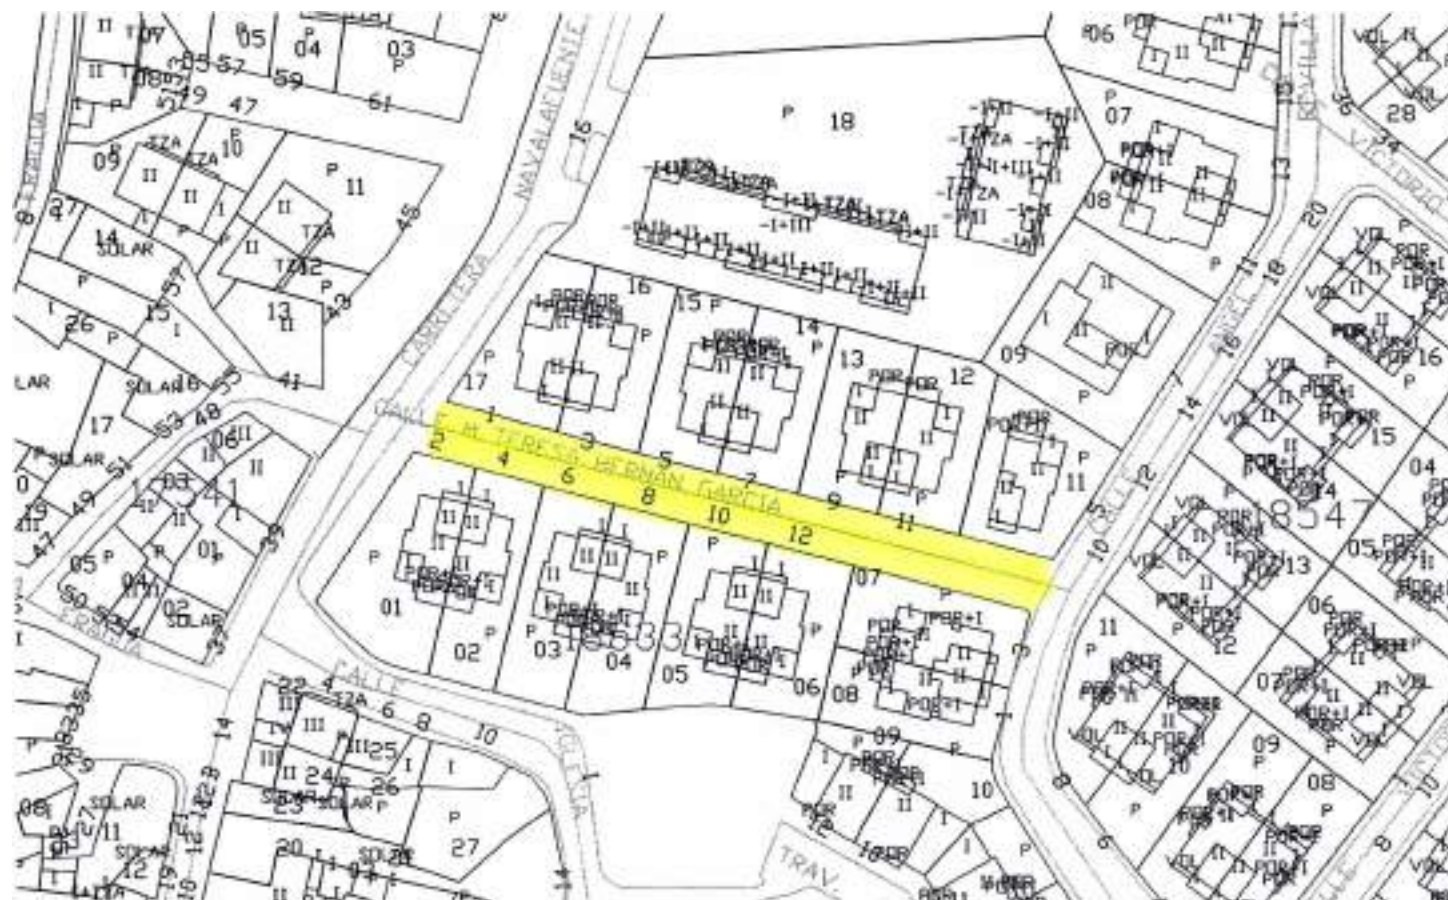

LONGITUD: 84 m

ANCHO: 7 m

MUNICIPIO: GUADALIX DE LA SIERRA


CALLE TEJERA

DESDE: CR SOTO DEL REAL



LONGITUD: 227 m

ESCALA 1:2500
HASTA: CR DE MIRAFLORES

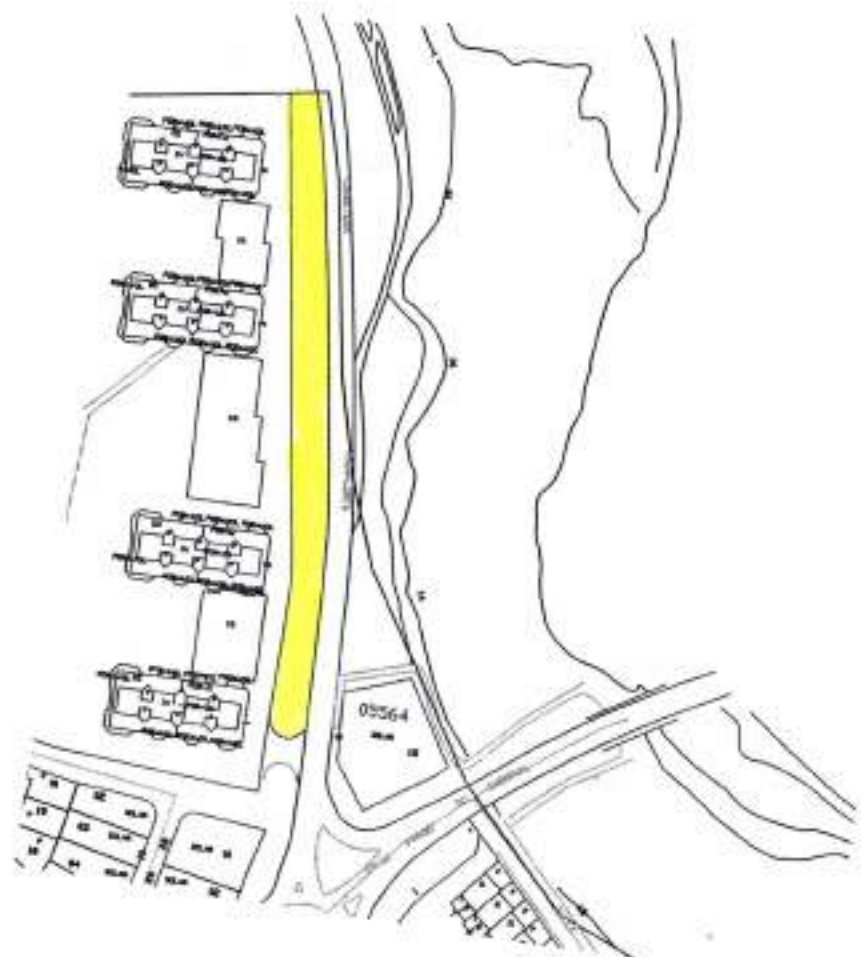

ANCHO: 9 m


MUNICIPIO: GUADALIX DE LA SIERRA

CARRETERA A TORRELAGUNA

DESDE: CALLE EGIDO

ESCALA 1:1500

HASTA: CARRETERA DE TORRELAGU

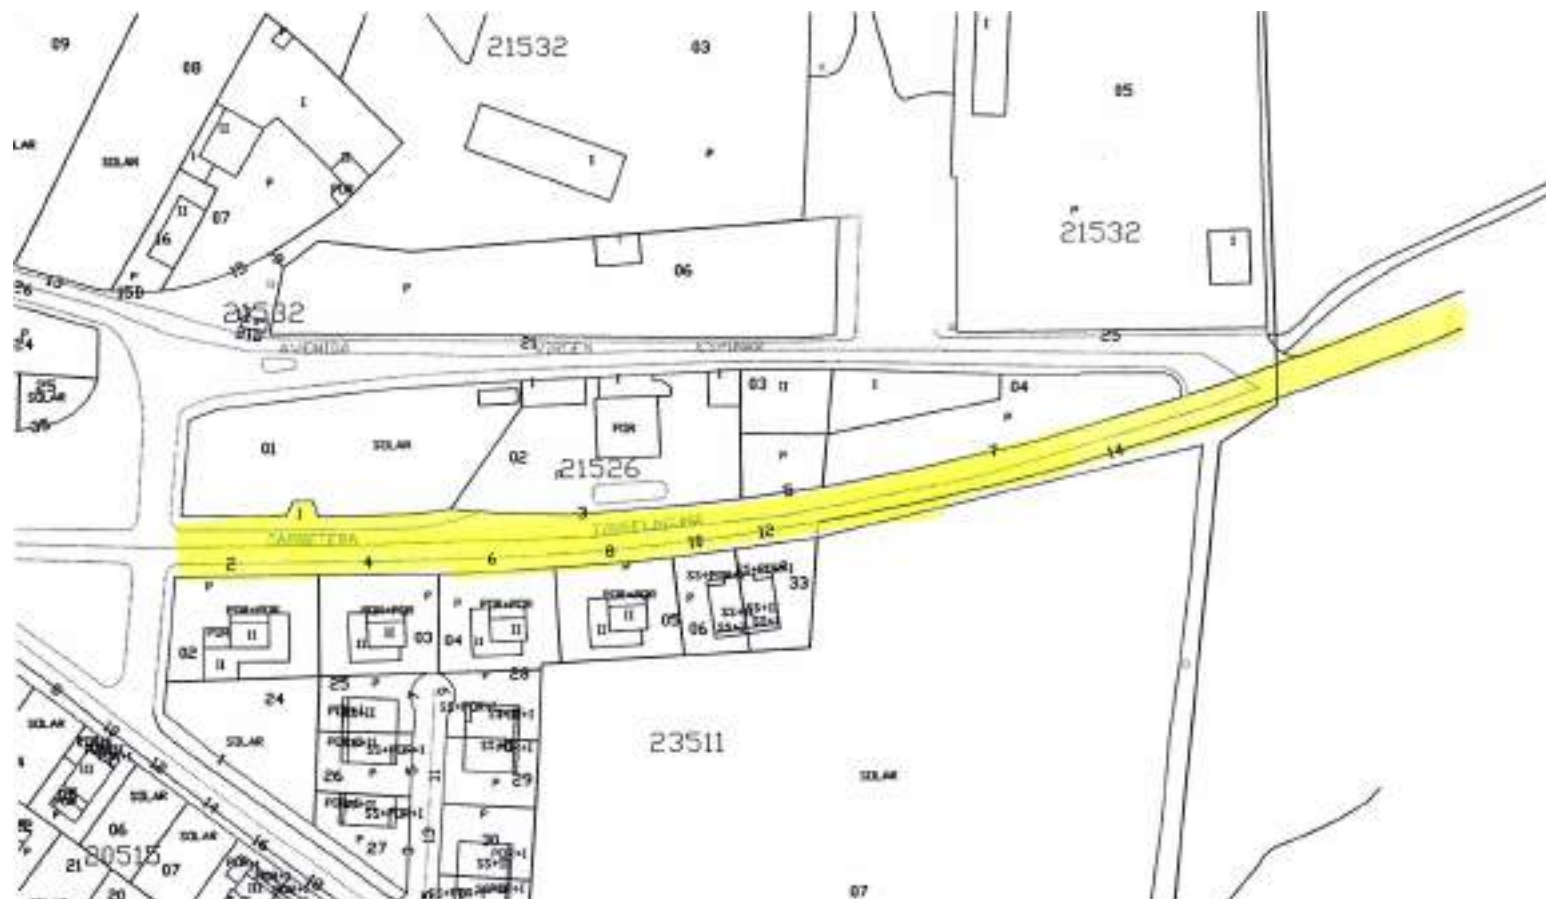

LONGITUD: 261 m

ANCHO: 6 m

MUNICIPIO: GUADALIX DE LA SIERRA

CALLE TOMILLO

DESDE: CALLE RETAMA

ESCALA 1:1500

HASTA: CALLE ROMERO



LONGITUD: 109 m

ANCHO: 6 m

MUNICIPIO: GUADALIX DE LA SIERRA

CALLE VICTORIO JUNCO

DESDE: AVENIDA VIRGEN ESPINAR

ESCALA 1:1500

HASTA: CALLE ANGEL REVILLA



LONGITUD: 183 m

ANCHO: 6 m

MUNICIPIO: GUADALIX DE LA SIERRA

CALLE TRILLA

DESDE: AVENIDA ALEJANDRO RUBIO

ESCALA 1:1000

HASTA: CALLE LA TRILLA, 15



LONGITUD: 37 m

ANCHO: 4 m

MUNICIPIO: GUADALIX DE LA SIERRA

CALLE VILLAS DE GUADALIX

DESDE: CALLE MARQUES

ESCALA 1:1500

HASTA: CALLE GUADALCAMPO



LONGITUD: 313 m

ANCHO: 6 m

MUNICIPIO: GUADALIX DE LA SIERRA

CARRETERA VIEJA DEL PANTANO

DESDE: CALLE EGIDO

ESCALA 1:2000

HASTA: FIN LIMITE URBANO



LONGITUD: 336 m

ANCHO: 7 m

En la zona marcada se encuentran actualmente las siguientes calles:



- **C/ Pintura**
- **C/ Artes**
- **C/ Arquitectura**
- **C/ Música**
- **C/ Escultura**


MUNICIPIO: GUADALIX DE LA SIERRA

CALLE VIRGEN DEL ESPINAR

DESDE: PLAZA PIO XII

ESCALA 1:2500


HASTA: CARRETERA DE TORRELAGU

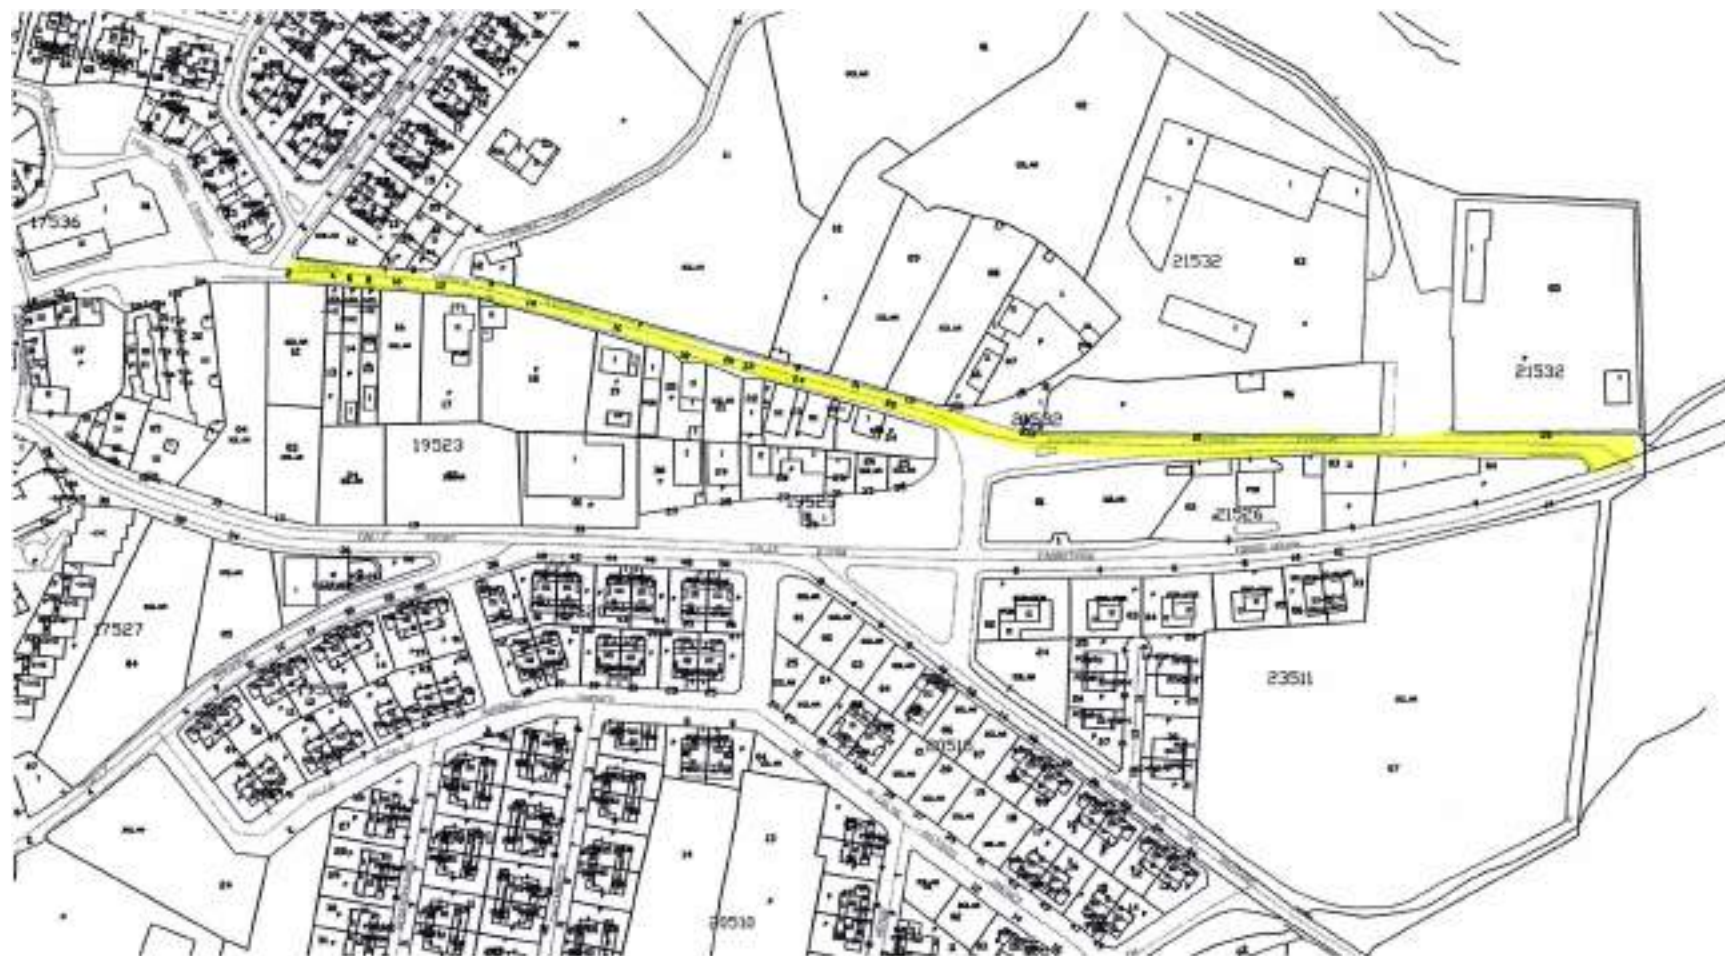

LONGITUD: 452 m

ANCHO: 8 m

En la zona marcada se encuentran actualmente las siguientes calles:

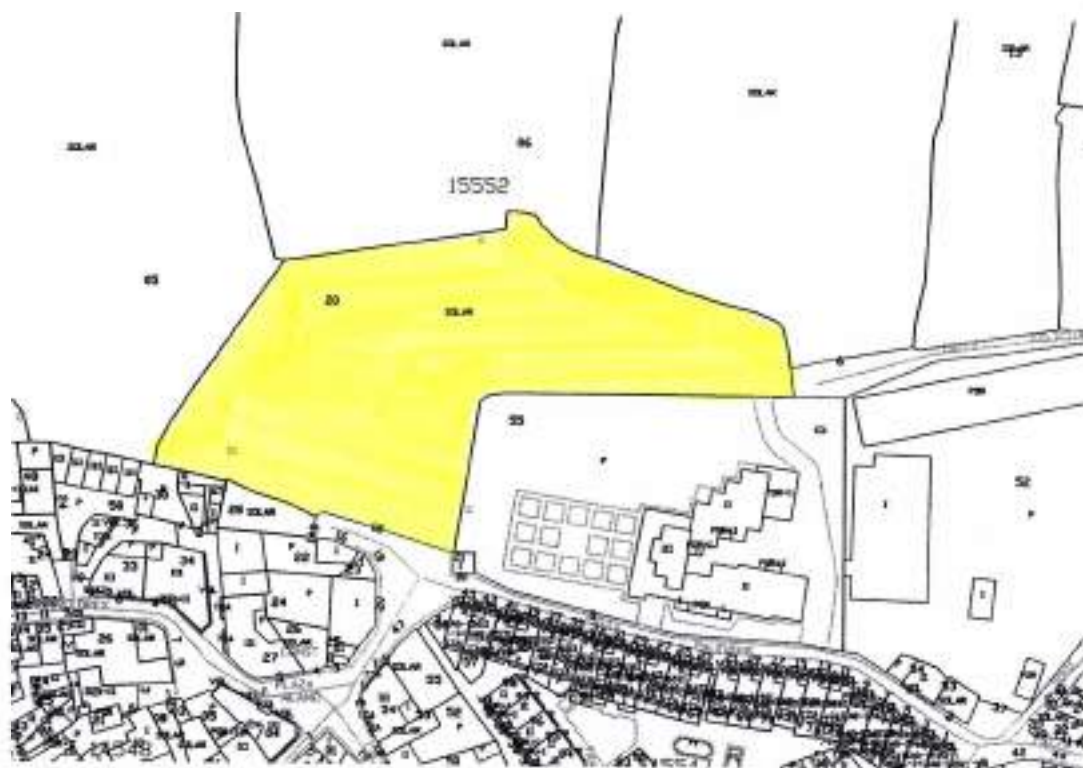

- **C/ El Aliso**
- **C/ Prados del Caz**